


**Remont drogi rolniczej  
nawierzchnia tłuczniowa  
Załączne „ Niedźwiedzia Góra „  
dz. ew. nr 2709  
km 0+000 – 0+090  
Urząd Gminy Czarny Dunajec**

**PRZEKRÓJ TYPOWY**

Skala 1:50

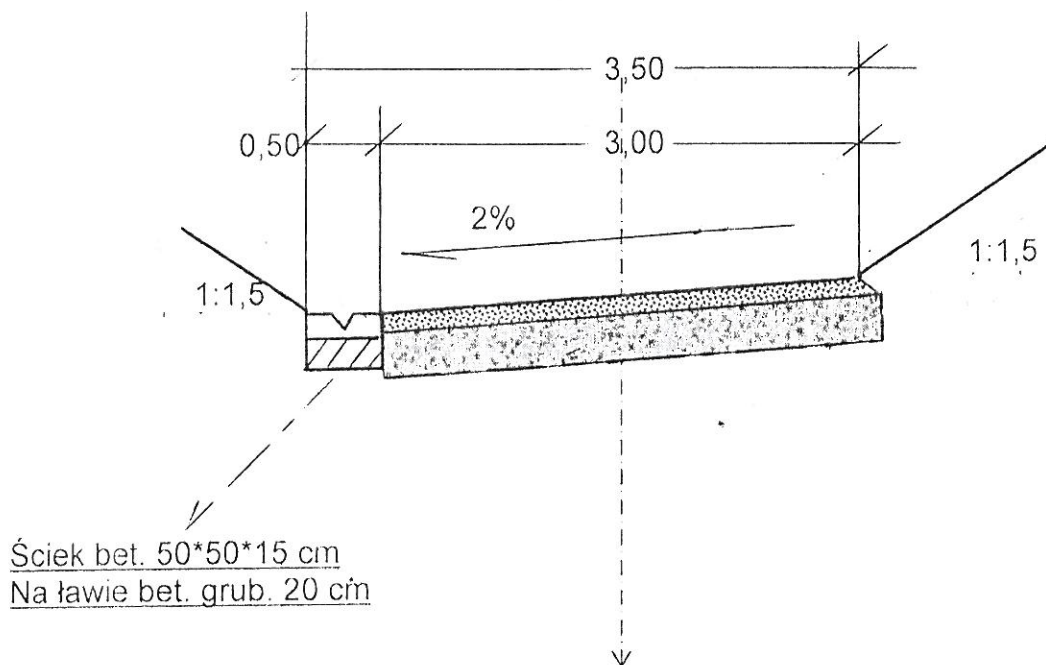

Nawierzchnia z kruszywa łamanego 4-31,5 m/m grub.	10 cm
Dolna w-stwa podbudowy z kruszywa łamanego 31,5-63 m/m grub.	25 cm
Geotkanina separacyjno-wzmacniająca 40/40 kN/m	

PROJEKTOWANIE I NADZORY  
mgr inż. Edward Wójcik  
Upr. bud. CAS 834/A-34/82  
34-500 Zakopane, ul. Walkosze 3  
NIP 736-166-34-10 REGON 490367117