

**UCHWAŁA NR III/34/2018
RADY GMINY CZARNY DUNAJEC**

z dnia 28 grudnia 2018 r.

**w sprawie dodatkowego zaliczenia do dróg gminnych, dróg o znaczeniu lokalnym na terenie Gminy
czarny Dunajec**

Na podstawie art. 18 ust. 2 pkt 15 ustawy z dnia 8 marca 1990 r. o samorządzie gminnym (tekst jedn. Dz. U. z 2018 roku poz. 994 z późn. zm) oraz art. 7 ust. 2 i ust. 3 ustawy z dnia 21 marca 1985 roku o drogach publicznych (tekst jedn. Dz. U. z 2017 poz. 2222 z późn. zm.), po zasięgnięciu opinii Zarządu Powiatu Nowotarskiego, wyrażonej w uchwale Nr 396/IX/2018 z dnia 18 września 2018 r., RADA GMINY w CZARNYM DUNAJCU uchwala co następuje:

§ 1. 1. Zalicza się dodatkowo do kategorii dróg gminnych drogi o znaczeniu lokalnym niezaliczone do innych kategorii, stanowiące uzupełnienie sieci dróg służącym miejscowym potrzebom następujące drogi:

- 1) w miejscowości Ciche – droga o nazwie „Do Potoku” – działka ewid. nr 17988/3
- 2) w miejscowości Dział – droga o nazwie „Pod Gronostolke” działka ewid. nr 433
- 3) w miejscowości Odrowąż – droga o nazwie „Za Tomoskiem” działka ewid. nr 4937

2. Drogi opisane w ust. 1 zostały oznaczone na mapach stanowiących załącznik do niniejszej uchwały.


§ 2. Wykonanie uchwały powierza się Wójtowi Gminy Czarny Dunajec.

§ 3. Uchwała wchodzi w życie po upływie 14 dni od dnia ogłoszenia w Dzienniku Urzędowym Województwa Małopolskiego.

Przewodniczący

Tadeusz Czepiel

Załącznik do uchwały Nr III/34/2018
Rady Gminy Czarny Dunajec
z dnia 28 grudnia 2018 r.

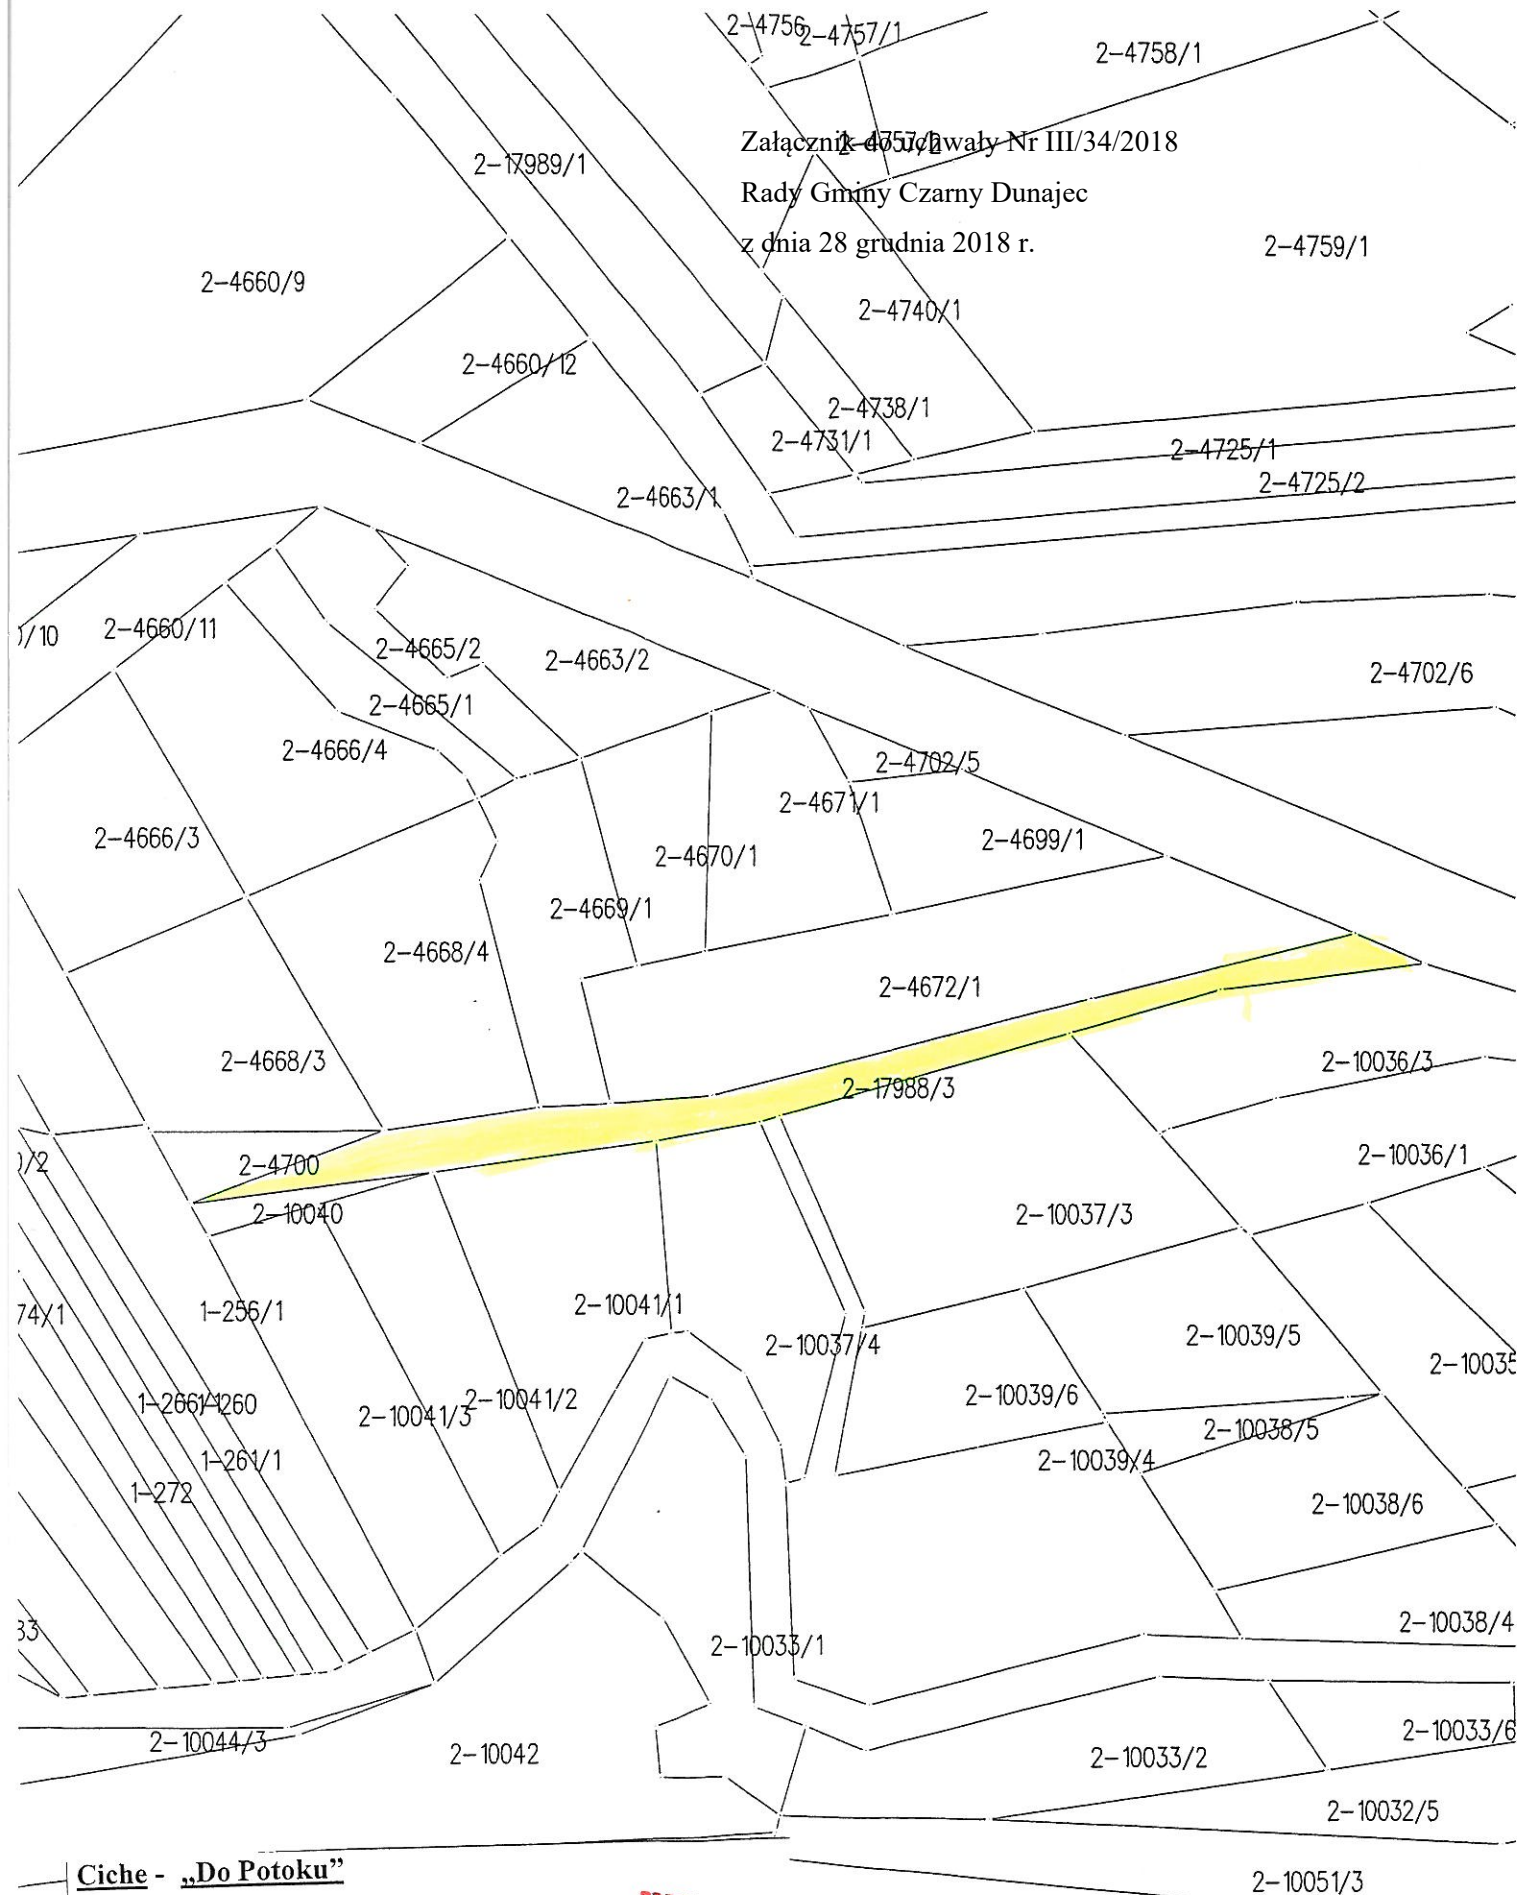

Ciche - „Do Potoku”

Droga - nr ew. 17988/3


Skala 1:1000

INSPEKTOR

URZĄD GMINY Czarny Dunajec

34-470 Czarny Dunajec
ul. Józefa Piłsudskiego 2

tel. 18 26-135-27, fax 18 26-135-30

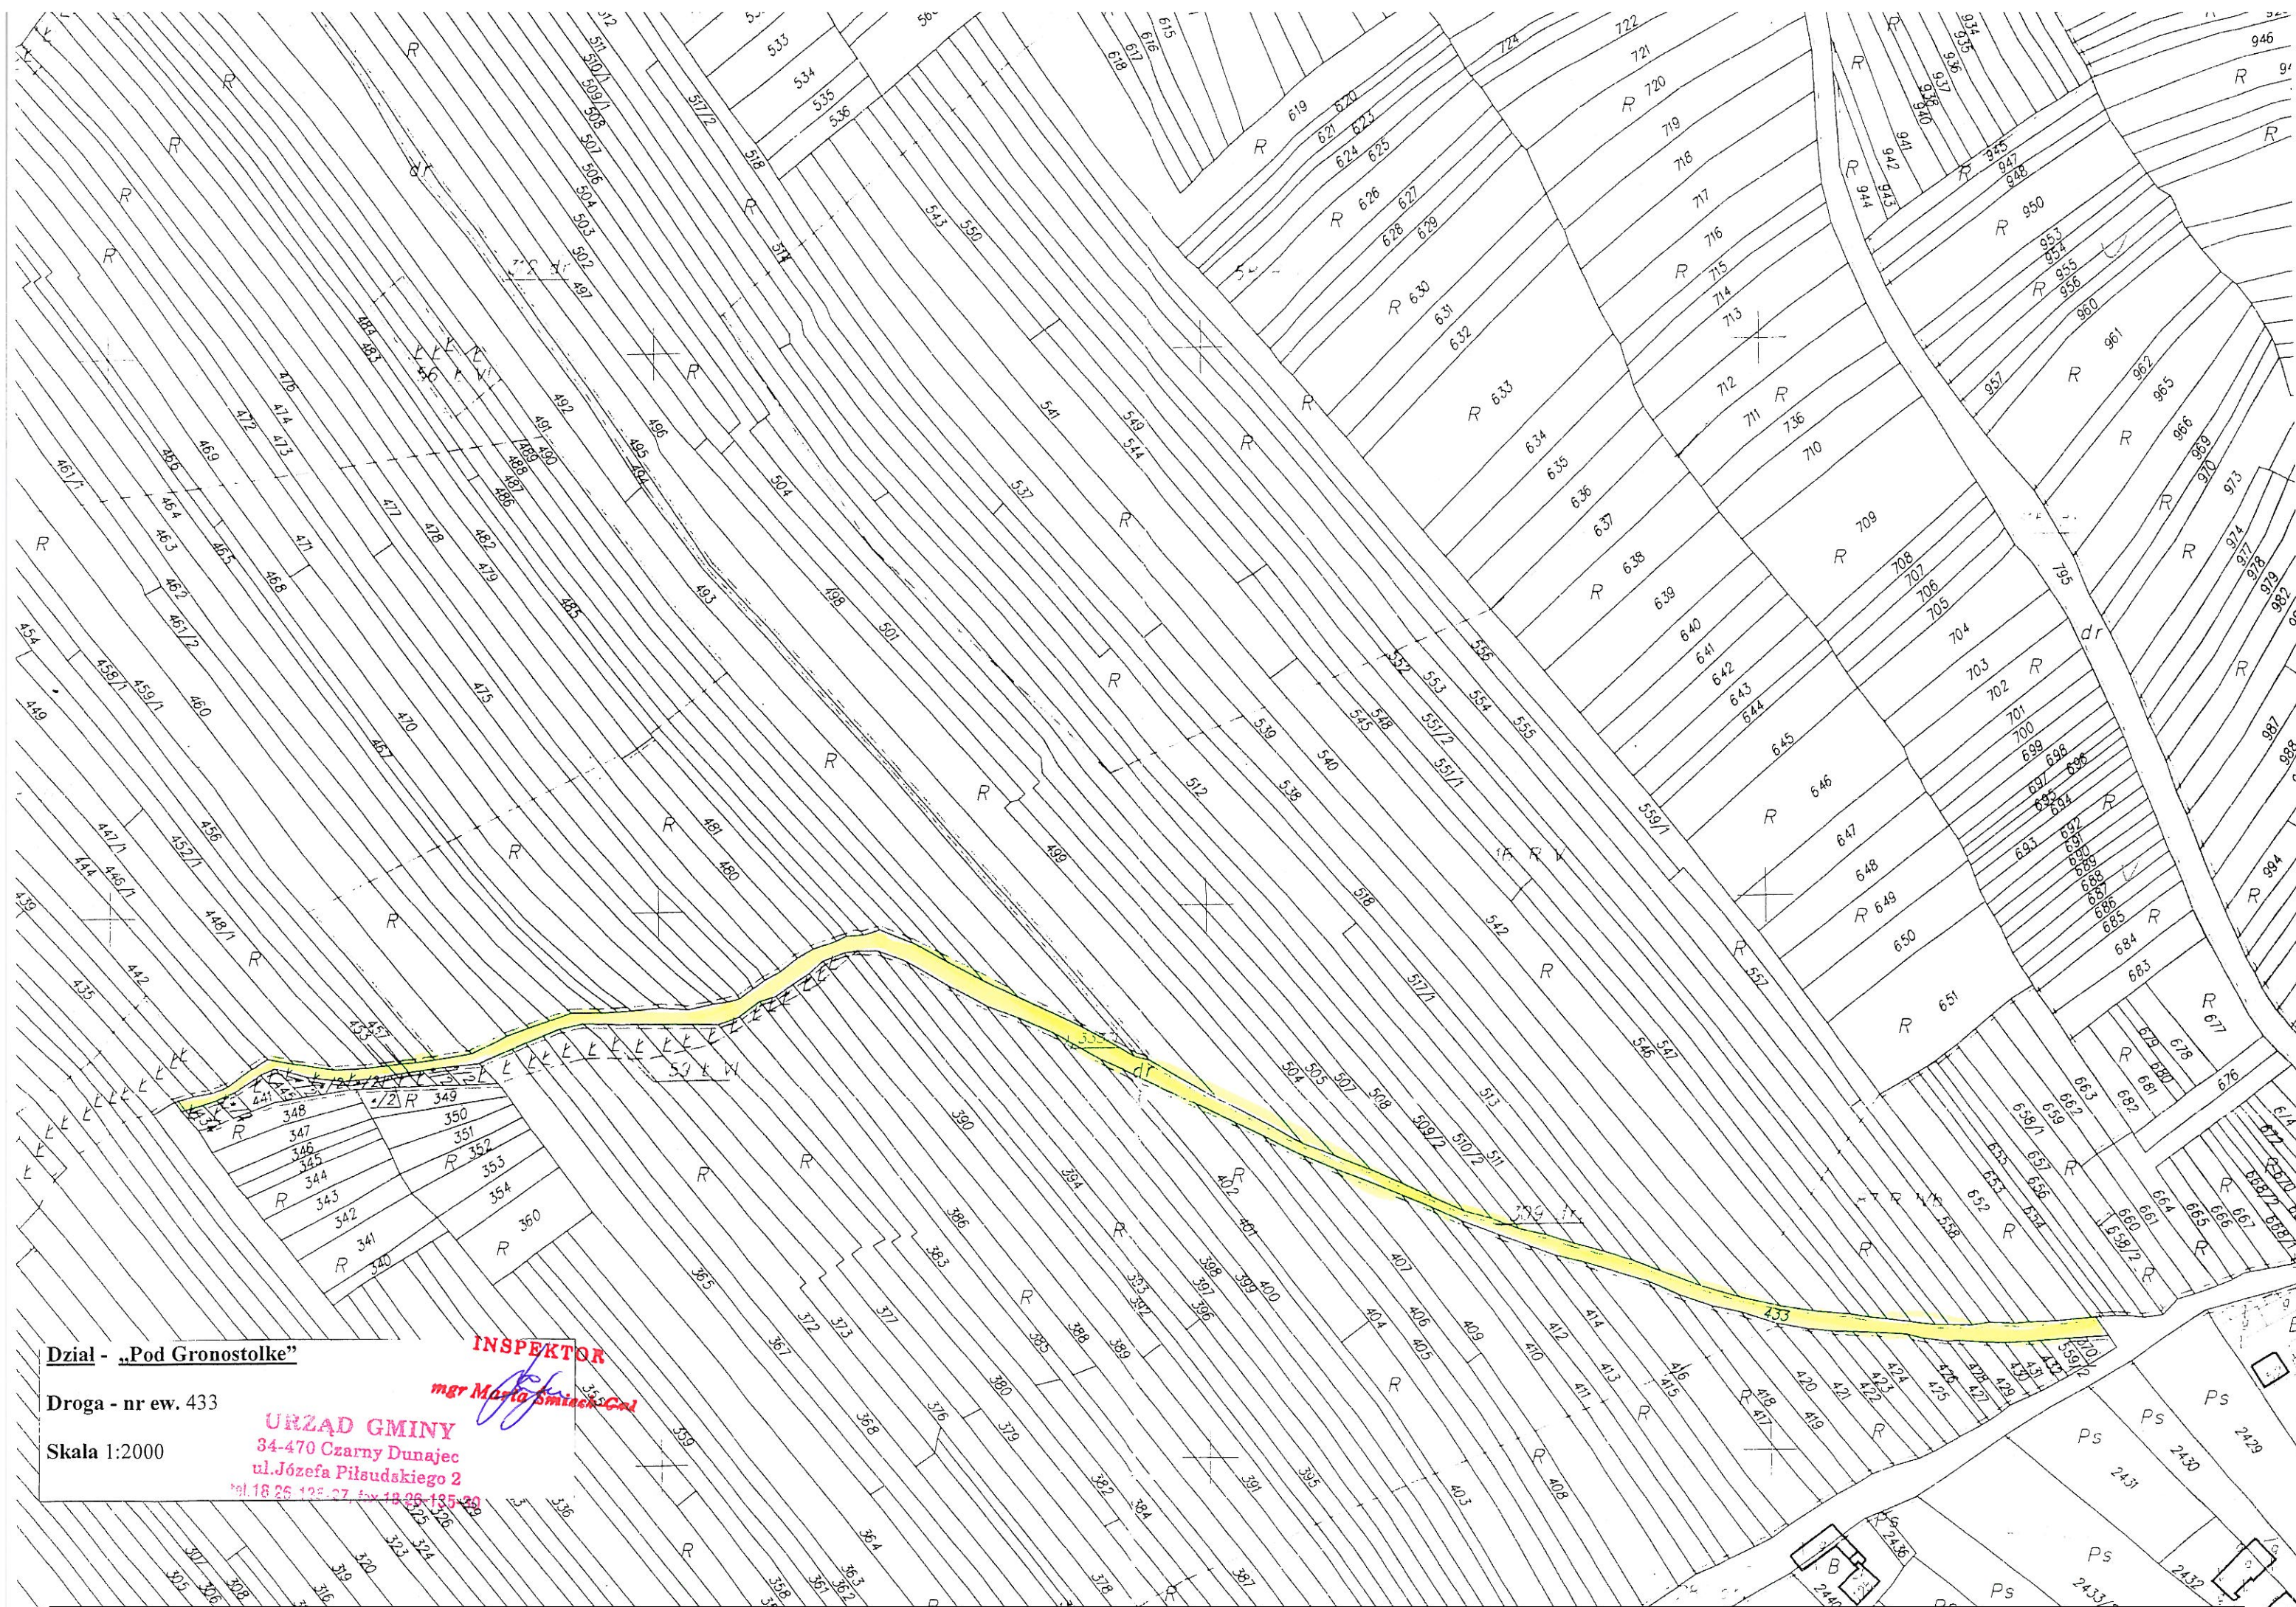

Dział - „Pod Gronostolke”
Droga - nr ew. 433
Skala 1:2000

INSPEKTOR
mgr Marta Smiatek-Gol

URZĄD GMINY
34-470 Czarny Dunajec
ul. Józefa Piłsudskiego 2
tel. 18 26 125 27, fax 18 26 135 49

7-4560/1

7-4564/1

7-4562/1

7-4562/3

7-4562/2

7-4607/1

7-4937

7-4607/2

7-4572/5

7-4617

7-4572/4

7-4614/2

7-4614/1

7-4614/3

7-4612

7-4614/4

7-4610

7-4614/5

7-4615

7-4630

7-4646

7-4645

7-4631/1

7-4629

7-4644

7-4638

7-4631/2

7-4637/1

7-4661/1

7-4661/2

7-4661/3

Odrowąż - „Za Tomoskiem”

INSPEKTOR

Droga - nr ew. 4937

mgr *Maria Smiech-Gal*

Skala 1:1000


URZĄD GMINY

34-470 Czarny Dunajec

ul. Józefa Piłsudskiego 2

Mapa 2 z 2

tel. 18 26 135-27, fax 18 26 135-30

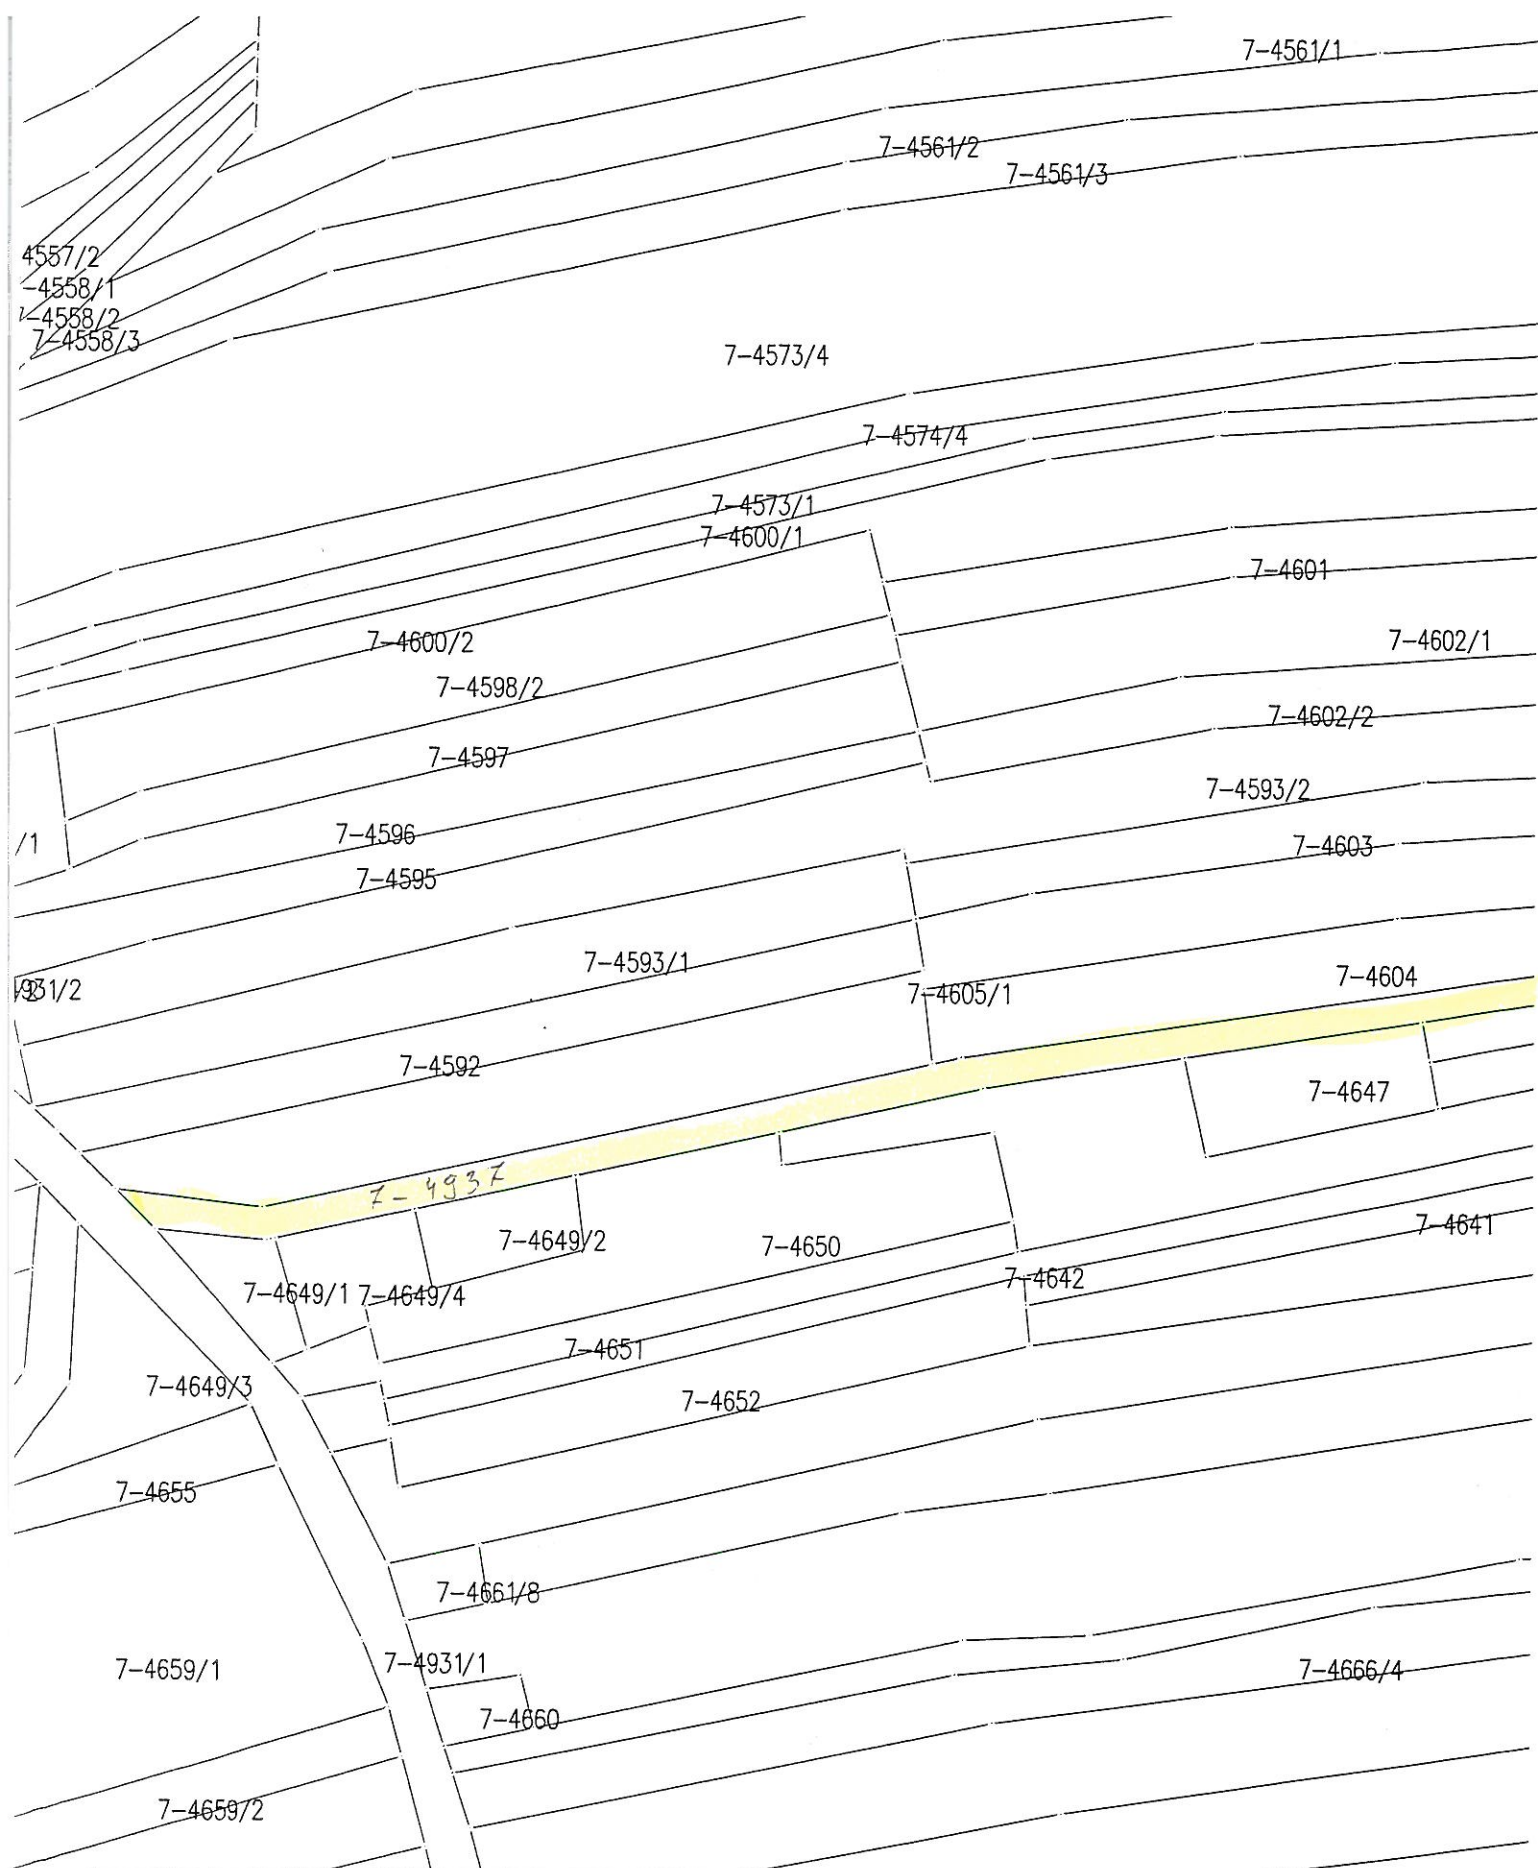

Odroważ - „Za Tomoskiem”

Droga - nr ew. 4937

Skala 1:1000

Mapa 1 z 2

INSPEKTOR

mgr Maria Smiech-Gal

URZĄD GMINY

34-470 Czarny Dunajec

ul. Józefa Piłsudskiego 2

tel. 18 26-135-27, fax 18 26-125-30

7-4672/6