




SKALA 1 : 100


ZESTAWIENIE POWIERZCHNI

LP	Nazwa	Wycożnienie	Pow.
P 1	Komunikacja	Pyłki ceramiczne	225,5 m ²
P 2	Ateneola	Pyłki ceramiczne	50,0 m ²
P 3	Słownia	Guma elastyczna	792,9 m ²
KS 1	Klatka schodowa	Pyłki ceramiczne	123 m ²
KS 2	Klatka schodowa	Pyłki ceramiczne	120 m ²
Razem			175,0 m ²

Razem	175.0 m ²
-------	----------------------

OZNACZENIA NA RYSUNKU

- | | |
|---|----------------------|
|  | Ściany istniejące |
|  | Ściany projektowane |
|  | Ściany do wyburzenia |

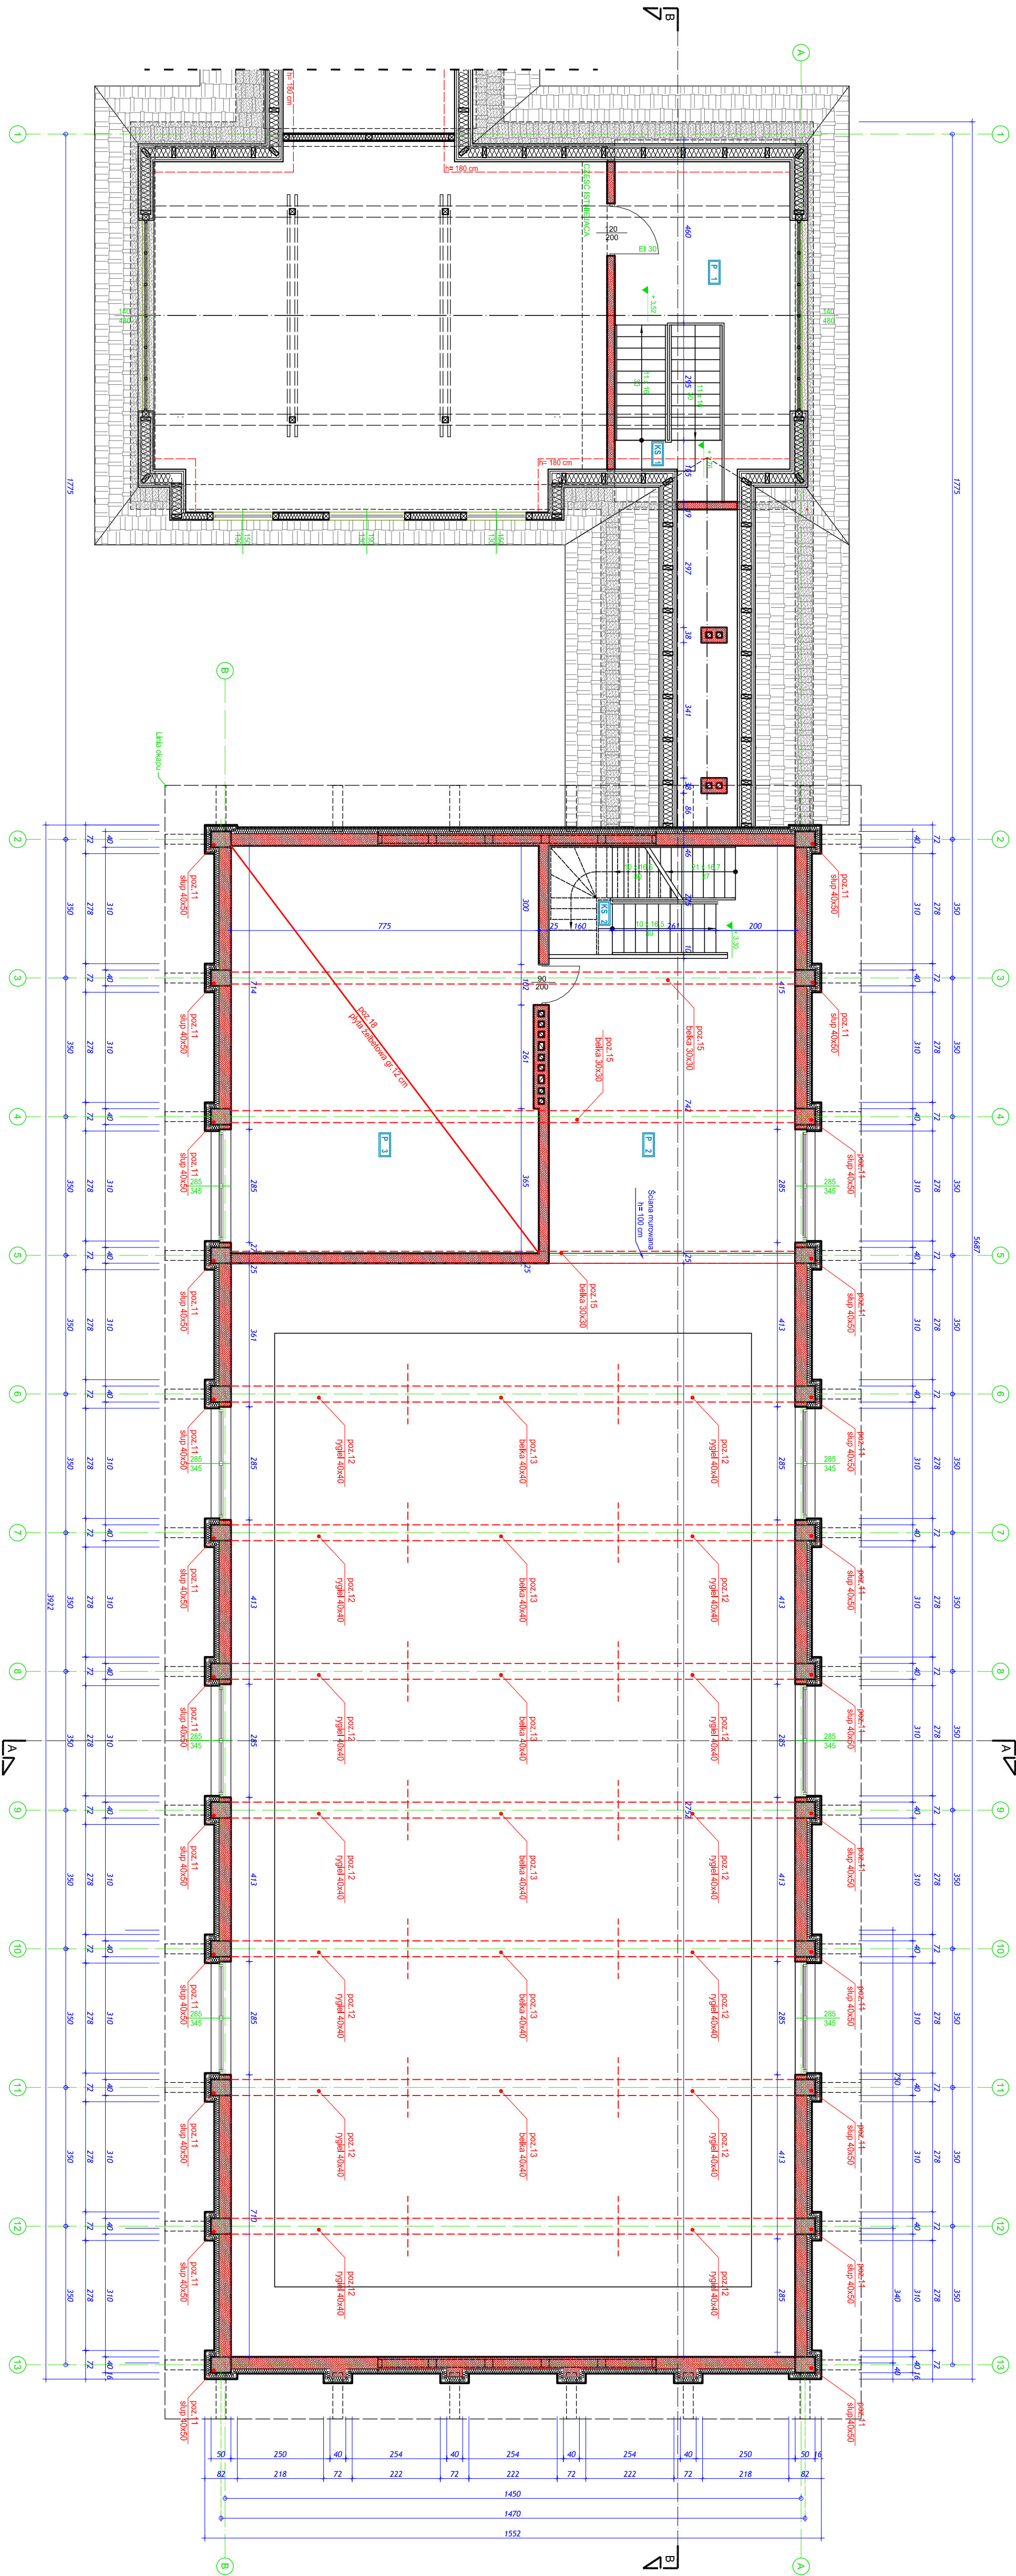

CUBE
PRACOWNIA PROJEKTOWA
MGR INŻ. MARIAN SŁOWIK

TEMAT	RZUT PODKADKA		
RYTUŚ	BUDOWA SALI GIMNASTYCZNEJ PRZY SZKOLE POSTAWIAMI W CHOCHOŁOWIE		
OBJĘT.	CZASNY DŁUGIEJ, CHOCHOŁOW CZASNY DŁUGIEJ, CHOCHOŁOW CZASNY DŁUGIEJ, CHOCHOŁOW CZASNY DŁUGIEJ, CHOCHOŁOW		
LOKALIZACJA	34-470 CZARNY JONIAŁCIE UL. PIŁSUDSKIEGO 2		
INWESTOR	KONSTRUKCJA		
PROJEKTOWA	MGR INŻ. MAŁGOSIA SŁOWIK GOSPODARSTWA		
PROJEKTOWAŁ	MGR INŻ. ANDRZEJ URBAS		
SPRACOWAŁ	MGR INŻ. ANDRZEJ URBAS		
DATA	STYCZEŃ 2009	SKALA 1:100	NR STR. 3