



RZUT FUNDAMENTÓW
SKALA 1 : 100

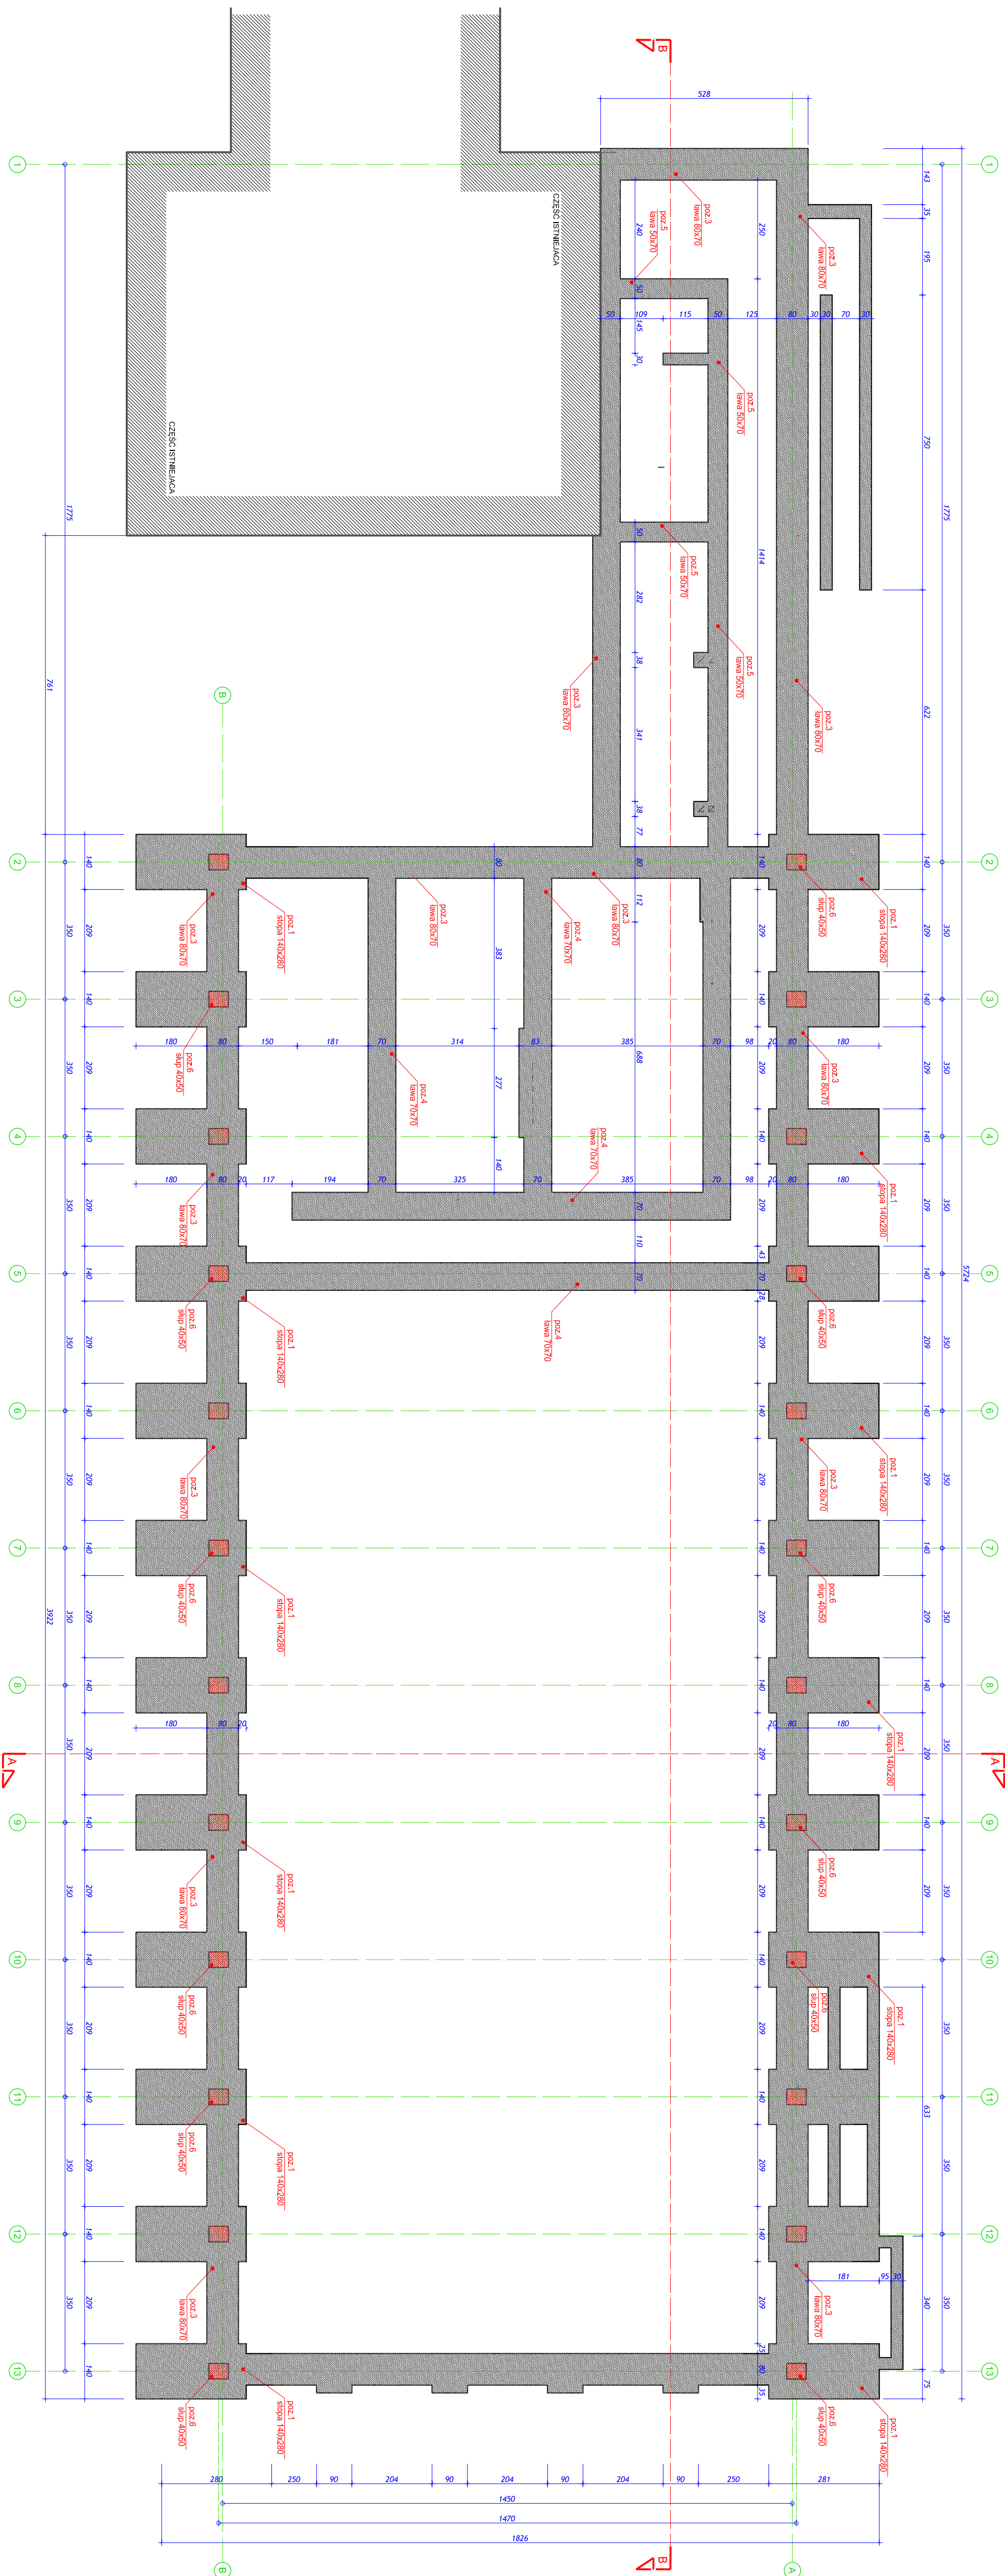

	
PRACOWNIA PROJEKTOWA MGR INŻ. MARIAN SŁOWIK	
73-500 ZANÓWE LICE, WITKIEWICZA 186 TEL.: 1201.2329, KOM.609246884	
2017-2018 RZUT FUNDAMENTÓW	RZUT FUNDAMENTÓW
OBIEKT BUDOWA SAL GIMNAZJUM DLA PRZYZ SZKOŁE PODSTAWOWEJ W CHOCHOŁOWIE	BUDOWA SAL GIMNAZJUM DLA PRZYZ SZKOŁE PODSTAWOWEJ W CHOCHOŁOWIE
LOKALIZACJA CZARNY DŹWIĘC, CHOCHOŁOWIE DZ. EWID. 4193/1, 4193/4	CZARNY DŹWIĘC, CHOCHOŁOWIE DZ. EWID. 4193/1, 4193/4
INWESTOR URZĄD GMINY CZARNY DŹWIĘC 34-470 CZARNY DŹWIĘC UL. PIŁSUDSKIEGO 2	URZĄD GMINY CZARNY DŹWIĘC 34-470 CZARNY DŹWIĘC UL. PIŁSUDSKIEGO 2
BRAJMA KONSTRUKCJE	KONSTRUKCJE
PROJEKTOWAŁA MGR INŻ. MAŁGOSIA SŁOWIK SŁOWIKOWA 17A	MGR INŻ. MAŁGOSIA SŁOWIK SŁOWIKOWA 17A
DZIAŁANIE PROJEKTOWAŁA SZKOLENIA MGR INŻ. WOJCIECH UBAŚ MGR INŻ. ANDRZEJ CHOMCIEWICZ UPR. NR 2462002	MGR INŻ. WOJCIECH UBAŚ MGR INŻ. ANDRZEJ CHOMCIEWICZ UPR. NR 2462002
DATA STYCZEŃ 2009	STYCZEŃ 2009
SKALA 1:1,00	SKALA 1:1,00
NR WYS.	NR WYS.
1	1