



RZUT STRYCHU  
SKALA 1 : 100

ZESTAWIENIE POWIERZCHNI		
Lp	Nazwa	Pow.

P 1	Pomieszczenie techniczne	Płytki ceramiczne	79,0 m <sup>2</sup>
KS 1	Klatka schodowa	Płytki ceramiczne	8,3 m <sup>2</sup>
<b>Razem</b>			<b>87,3 m<sup>2</sup></b>

## OZNACZENIA NA RYSUNKU

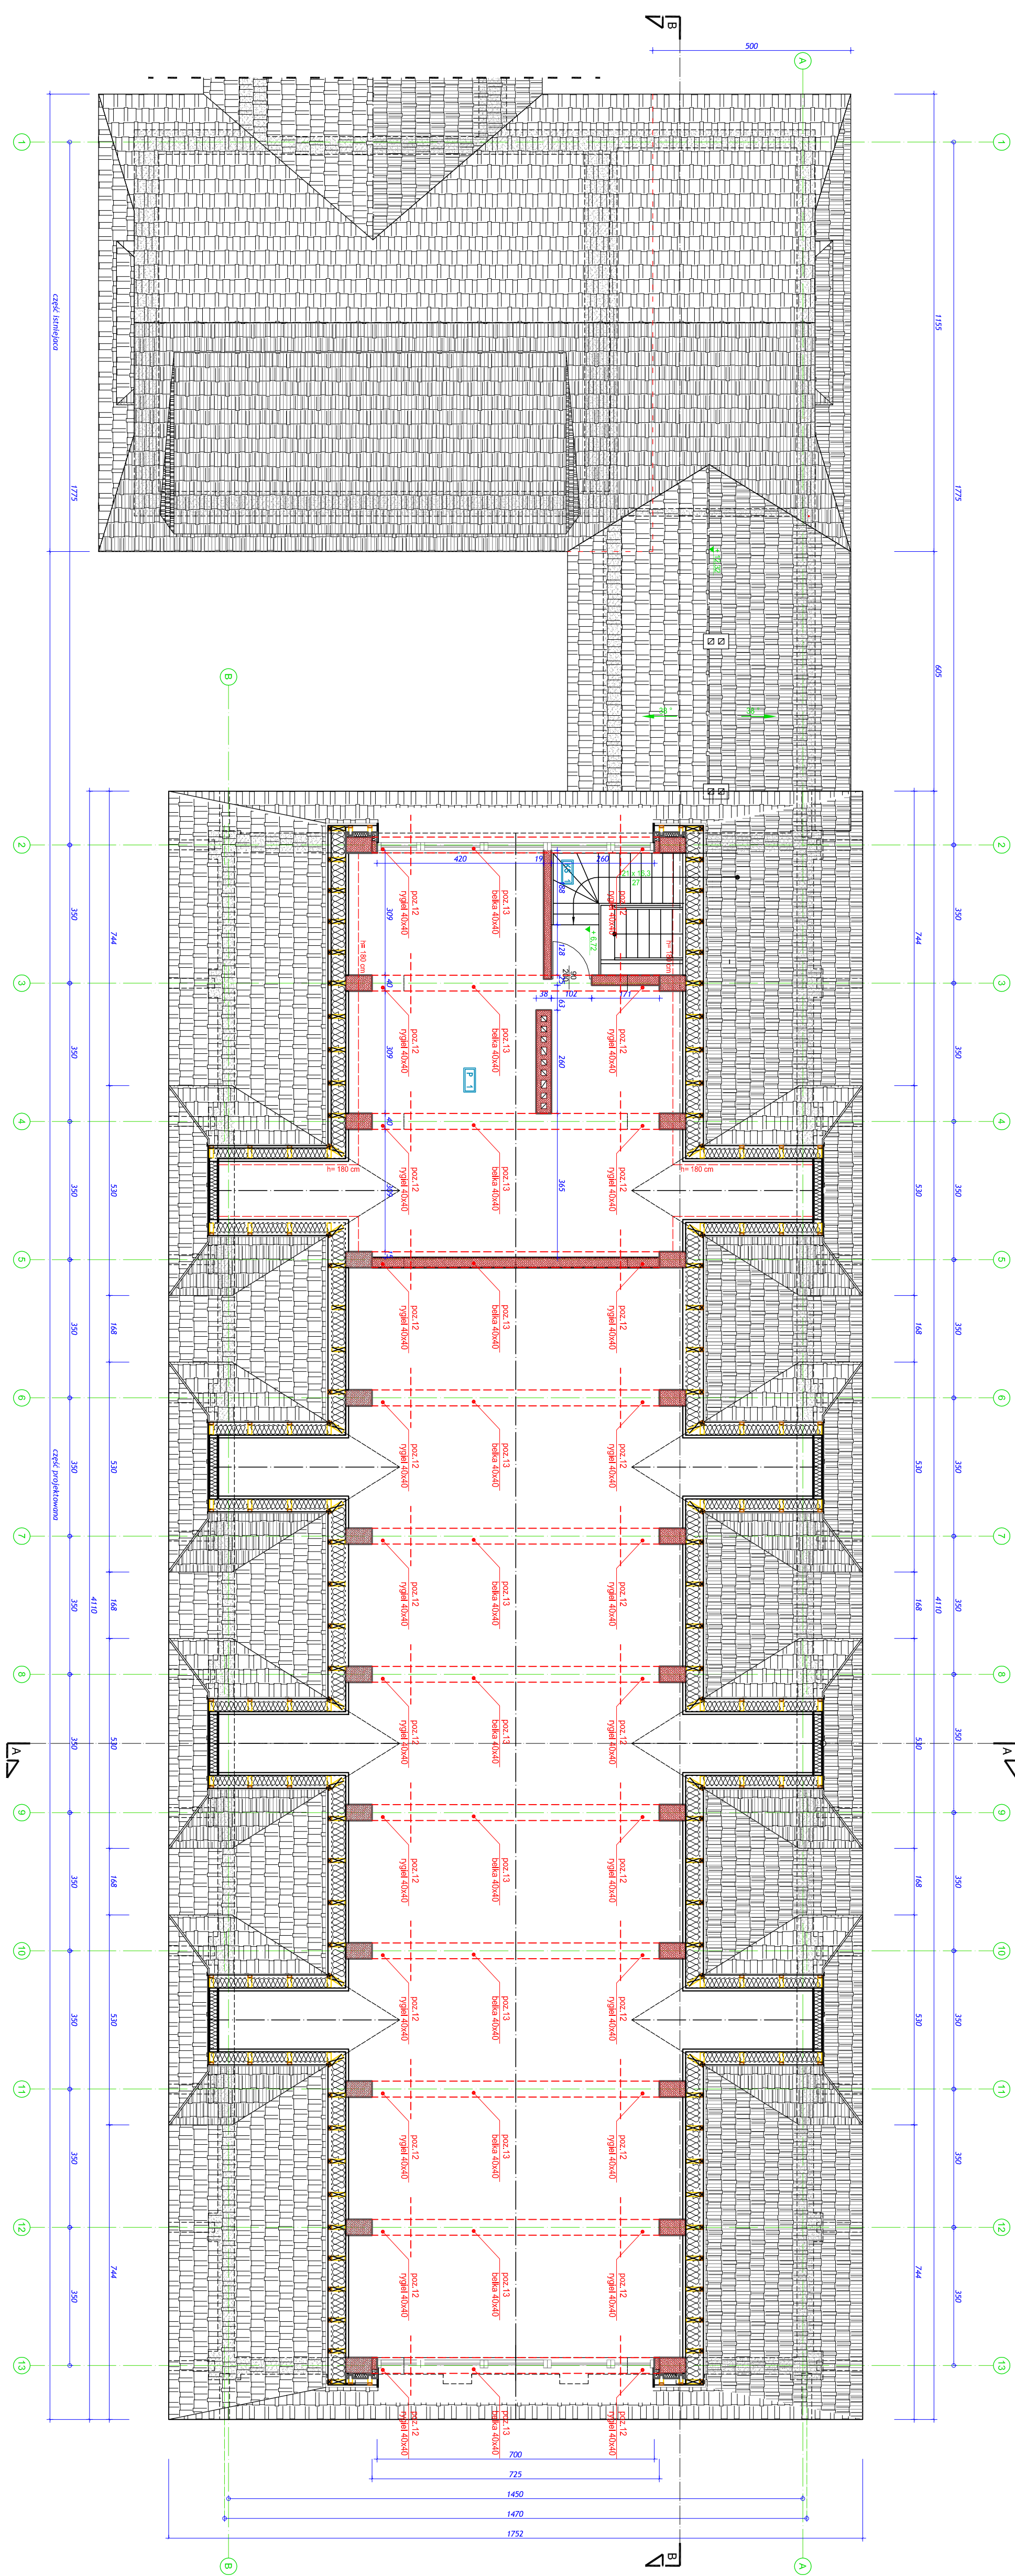

			
<b>PRACOWNIA PROJEKTOWA</b> <b>mgr inż. MARIAN SŁOWINI</b>			
34-500 ZAMOŃCZANO UL. WITKIEWICZA, 180 TEL. 130212389, KOM.046246888			
ZAMÓWIENIE PROJEKTOWE		RZUT STRZYCHU	
OBIĘT LOKALIZACJA		BUDOWA SAŁI GIMNASTYCZNEJ PRZY SZKOLE PODSIĘWOWO W GUCHOŁOŹWIE CZARNY DUNIEC, GUCHOŁOŹ URZĄD GMINY CZARNY DUNIEC 14-02. EWID. 1193/1, 4193/4	
INWESTOR		34-470 CZARNY DUNIEC UL. PIŁSUDSKIEGO 2	
BUDOWA		KONSERWACJA	
PROJEKTOWA	mgr inż. MARCIN SŁOWIN KONSERWACJA	POSZC.	
OPRACOWA	mgr inż. WOJCIECH URBAS	POSZC.	
SPRACOWA	mgr inż. ANDRZEJ CHOWANIEC UPR. Nr 346/2003	POSZC.	
DATA	2005R	SKALA	1:1100
		NR RYS.	4