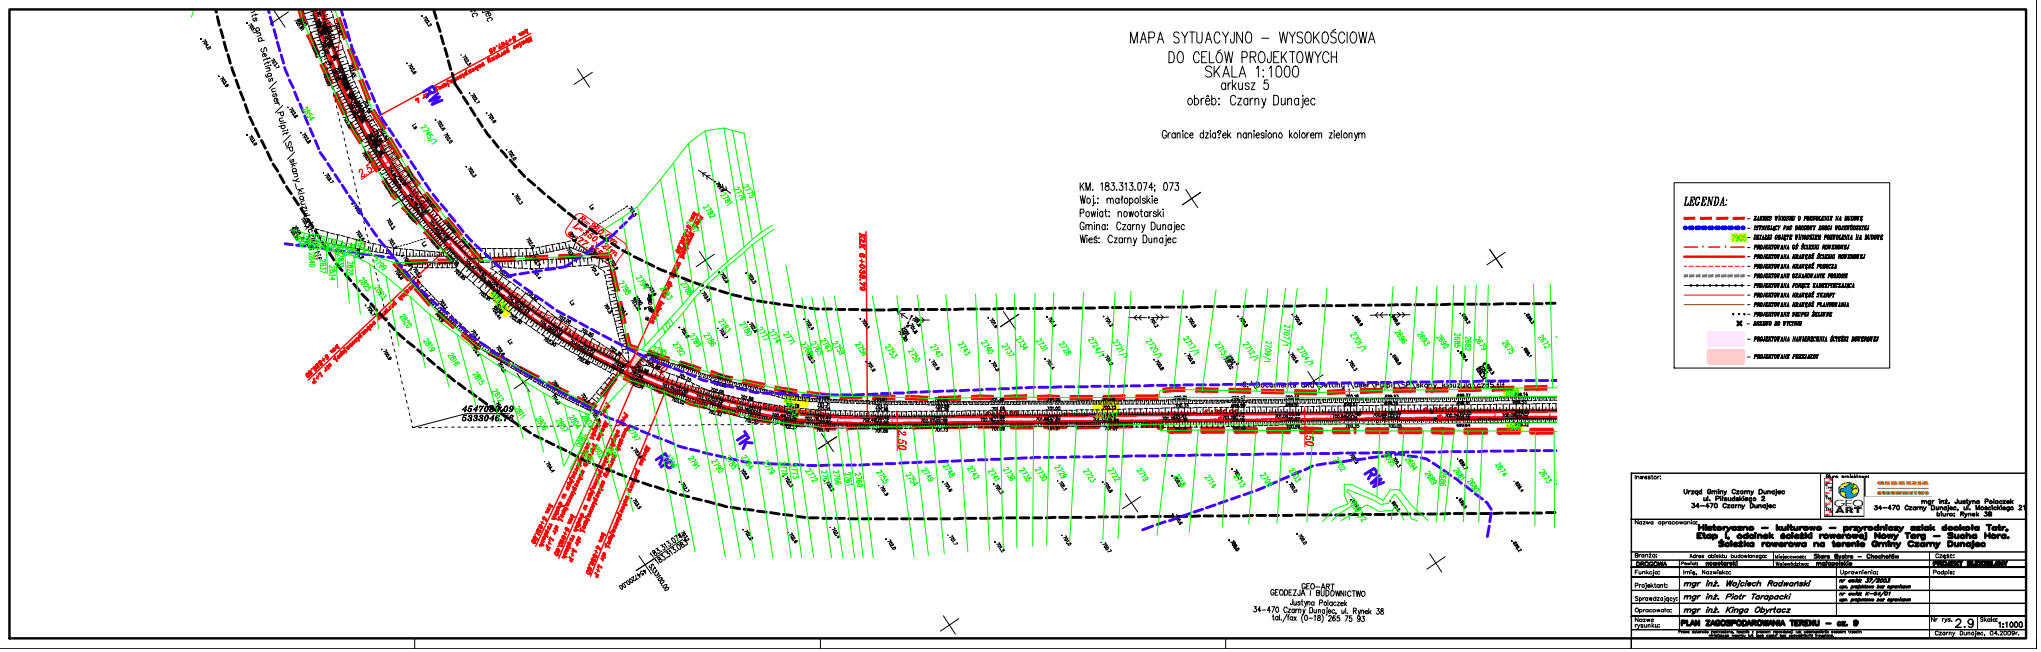
MAPA SYTUACYJNO – WYSOKOŚCIOWA
DO CELÓW PROJEKTOWYCH
SKALA 1:1000
arkusz 5
obrêb: Czarny Dunajec
Granice działek naniesiono kolorem zielonym
KM. 183.313.074; 073
Woj.: małopolskie
Powiat: nowotarski
Gmina: Czarny Dunajec
Wieś: Czarny Dunajec
LEGENDA:
GEO-ART
GEODEZJA I BUDOWNICTWO
Justyna Polaczek
34-470 Czarny Dunajec, ul. Rynek 38
tel./fax (0-18) 265 75 93
Inwestor:
Urząd Gminy Czarny Dunajec
ul. Piłsudskiego 2
34-470 Czarny Dunajec
mgr inż. Justyna Polaczek
Nazwa opracowania:
Historyczno – kulturowo – przyrodniczy szlak dostęp Tatr.
Etap I, odcinek ścieżki rowerowej Nowy Targ – Suche Nero.
Ścieżka rowerowa na terenie Gminy Czarny Dunajec
Branża: DROGOWA
Funkcja:
Projektant: mgr inż. Wojciech Radwański
Sprawdzający: mgr inż. Piotr Tarapacki
Opracował: mgr inż. Kinga Obyrtacz
Nazwa rysunku: PLAN ZAGOSPODAROWANIA TERENU – str. 9
Nr rys. 2.9
Skala 1:1000
Czarny Dunajec, 04.2008r.