

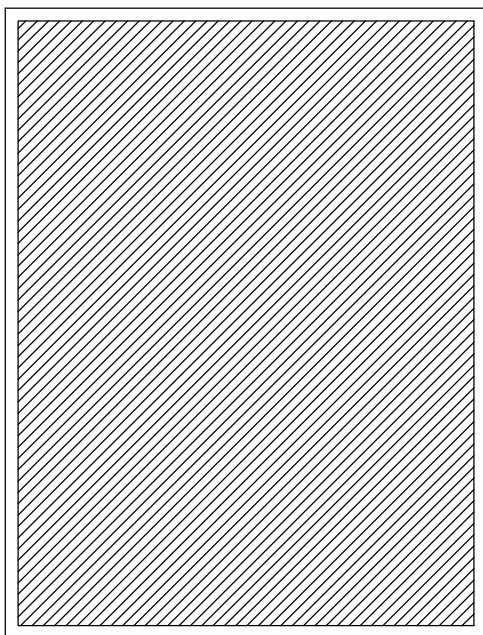



Symbol	Opis	$\theta_{int,H}$	A	V	Φ_{HL}	Kondygnacja
		°C	m ²	m ³	W	
1	Sala lekcyjna 1	-5,3	51,05	200,1	0	PIWNICA
2	Piwnica 2	3,7	25,74	100,9	0	PIWNICA
3	Kotłownia 3	3,6	60,63	237,7	0	PIWNICA
101	Korytarz 101	20,0	18,82	59,3	1261	PARTER
102	Korytarz 102	20,0	29,56	93,1	1078	PARTER
103	Korytarz 103	20,0	63,74	163,2	6758	PARTER
104	Korytarz 104	20,0	27,64	70,8	2379	PARTER
105	Korytarz 105	20,0	22,91	58,7	2067	PARTER
106	Korytarz 106	20,0	7,04	18,0	254	PARTER
107	Korytarz 107	20,0	4,58	14,4	723	PARTER
108	Korytarz 108	20,0	4,74	15,6	882	PARTER
109	Korytarz 109	20,0	104,32	335,4	8603	PARTER
110	Korytarz 110	20,0	8,13	25,6	778	PARTER
111	Korytarz 111	20,0	51,68	134,4	5741	PARTER
112	Biuro 112	20,0	18,77	48,1	2275	PARTER
113	Biuro 113	20,0	26,71	68,4	2576	PARTER
114	WC 114	20,0	6,49	16,6	205	PARTER
115	WC 115	20,0	9,48	24,3	958	PARTER
116	Biuro 116	20,0	15,79	40,4	1421	PARTER
117	Biuro 117	20,0	33,78	86,5	2992	PARTER
118	Biuro 118	20,0	33,22	85,0	2943	PARTER
119	Biuro 119	20,0	20,73	53,1	1825	PARTER
120	Biuro 120	20,0	16,12	53,2	3484	PARTER
121	Biuro 121	20,0	28,14	88,7	3387	PARTER
122	Biuro 122	20,0	14,67	46,2	1864	PARTER
123	Biuro 123	20,0	7,29	23,0	1065	PARTER
124	Biuro 124	20,0	7,27	22,9	2100	PARTER
125	Biuro 125	20,0	6,00	18,9	1109	PARTER
126	Biuro 126	20,0	6,16	19,4	1073	PARTER
127	Biuro 127	20,0	7,23	22,8	2141	PARTER
128	Korytarz 128	20,0	9,37	29,5	338	PARTER
129	Korytarz 129	20,0	7,28	22,9	1035	PARTER
130	Korytarz 130	20,0	64,66	165,5	3993	PARTER
131	Biuro 131	20,0	12,98	33,2	2231	PARTER
132	Biuro 132	20,0	21,80	55,8	3246	PARTER
133	Biuro 133	20,0	9,63	24,6	1134	PARTER
134	WC 134	20,0	2,83	7,2	288	PARTER
135	WC 135	20,0	2,83	7,2	288	PARTER
136	Pokój 136	20,0	6,30	16,1	729	PARTER
137	Pokój 137	20,0	6,14	15,7	715	PARTER
138	Sala lekcyjna 138	20,0	287,64	1691,3	87060	PARTER
139	Pokój 139	-17,7	52,80	52,8	0	PARTER
201	Korytarz 201	20,0	19,57	62,6	1102	PIERWSZE
202	Korytarz 202	20,0	109,63	350,8	9038	PIERWSZE
203	Korytarz 203	20,0	32,68	104,6	1942	PIERWSZE
204	Korytarz 204	20,0	7,16	22,9	341	PIERWSZE
205	WC 205	20,0	8,92	28,6	951	PIERWSZE
206	WC 206	20,0	9,51	30,4	217	PIERWSZE
207	WC 207	20,0	5,96	19,1	507	PIERWSZE
208	WC 208	20,0	3,51	11,2	941	PIERWSZE
209	WC 209	20,0	5,59	17,9	982	PIERWSZE
210	WC 210	20,0	8,65	27,7	1385	PIERWSZE
211	Biuro 211	20,0	37,00	118,4	3285	PIERWSZE

Symbol	Opis	$\theta_{\text{int,H}}$	A	V	Φ_{HL}	Kondygnacja
		°C	m ²	m ³	W	
212	Biuro 212	20,0	50,35	161,1	4456	PIERWSZE
213	Biuro 213	20,0	7,29	23,3	1006	PIERWSZE
214	Biuro 214	20,0	15,20	48,6	1390	PIERWSZE
215	Korytarz 215	20,0	7,35	23,5	168	PIERWSZE
216	Korytarz 216	20,0	57,49	184,0	4056	PIERWSZE
217	Korytarz 217	20,0	3,76	12,0	592	PIERWSZE
218	Korytarz 218	20,0	13,44	43,0	1115	PIERWSZE
219	Korytarz 219	20,0	9,03	28,9	206	PIERWSZE
220	Biuro 220	20,0	27,56	88,2	3943	PIERWSZE
221	Biuro 221	20,0	18,52	59,3	3081	PIERWSZE
222	Biuro 222	20,0	11,72	37,5	1310	PIERWSZE
223	Biuro 223	20,0	7,48	23,9	1015	PIERWSZE
224	Biuro 224	20,0	8,58	27,5	1941	PIERWSZE
225	WC 225	20,0	3,11	10,0	71	PIERWSZE
226	WC 226	20,0	2,00	6,4	439	PIERWSZE
227	Korytarz 227	20,0	13,05	36,3	4373	PIERWSZE
228	Korytarz 228	20,0	48,59	146,7	2753	PIERWSZE
229	Pokój 229	20,0	40,73	123,0	4681	PIERWSZE
230	Pokój 230	20,0	10,87	32,8	1243	PIERWSZE
231	Pokój 231	20,0	9,41	28,4	1871	PIERWSZE
232	WC 232	20,0	14,03	42,4	1651	PIERWSZE
233	WC 233	20,0	8,27	25,0	1043	PIERWSZE
234	Pokój 234	-12,7	447,61	512,5	0	PIERWSZE
301	Korytarz 301	20,0	147,95	443,9	11071	DRUGIE
302	Korytarz 302	20,0	15,47	46,4	951	DRUGIE
303	Pokój 303	20,0	19,04	57,1	2543	DRUGIE
304	Pokój 304	20,0	12,10	36,3	1018	DRUGIE
305	Pokój 305	20,0	10,07	30,2	836	DRUGIE
306	Pokój 306	20,0	15,04	45,1	2276	DRUGIE
307	Biuro 307	20,0	16,37	49,1	1392	DRUGIE
308	Biuro 308	20,0	17,98	53,9	2906	DRUGIE
309	Korytarz 309	20,0	3,79	11,4	81	DRUGIE
310	Korytarz 310	20,0	2,43	7,3	345	DRUGIE
311	WC 311	20,0	8,78	26,4	188	DRUGIE
312	WC 312	20,0	5,62	16,9	741	DRUGIE
313	WC 313	20,0	3,32	10,0	1068	DRUGIE
314	WC 314	20,0	5,18	15,6	891	DRUGIE
315	Sala lekcyjna 315	20,0	57,85	173,6	8653	DRUGIE
316	Sala lekcyjna 316	20,0	56,59	169,8	7190	DRUGIE
317	Sala lekcyjna 317	20,0	52,22	156,7	6634	DRUGIE
318	Sala lekcyjna 318	20,0	50,46	151,4	6388	DRUGIE
401	Korytarz 401	20,0	222,41	326,8	27375	PODDASZE
402	Pokój 402	20,0	322,37	159,6	37395	PODDASZE

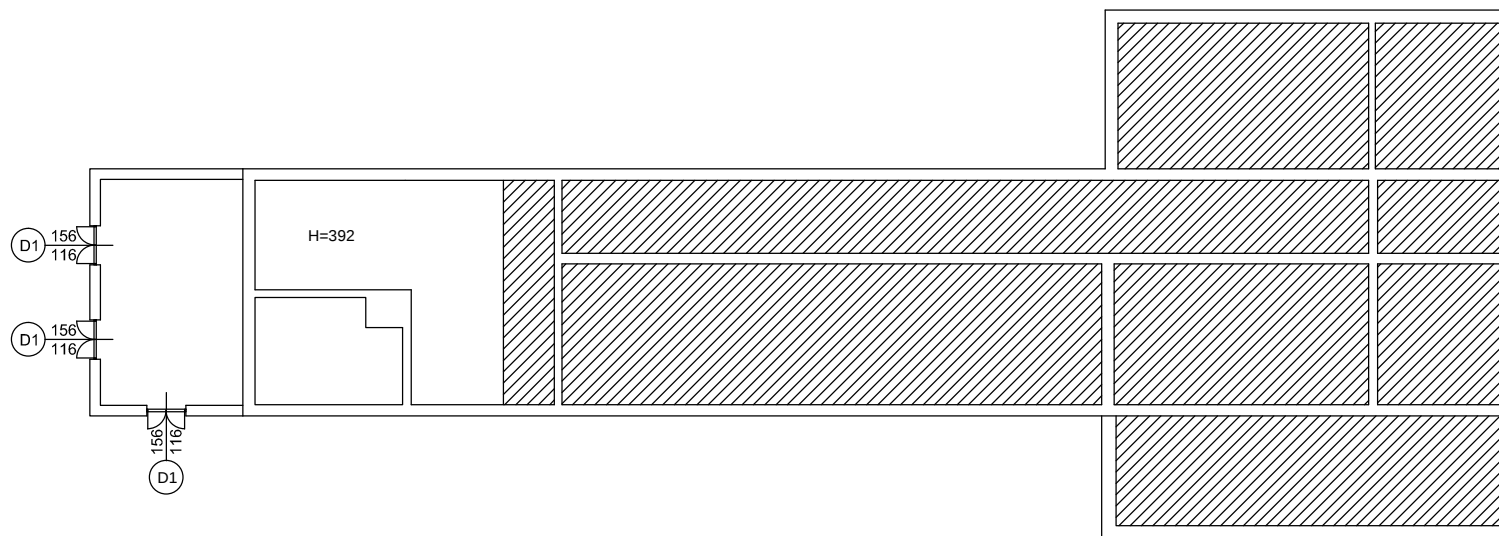



Temat:	Skala:
Szkoła Podstawowa w Podczerwonym	1:300
Adres:	Nr rysunku:
Podczerwone 246,34-470 Podczerwone	01
Przedmiot rysunku:	
Rzut piwnic	

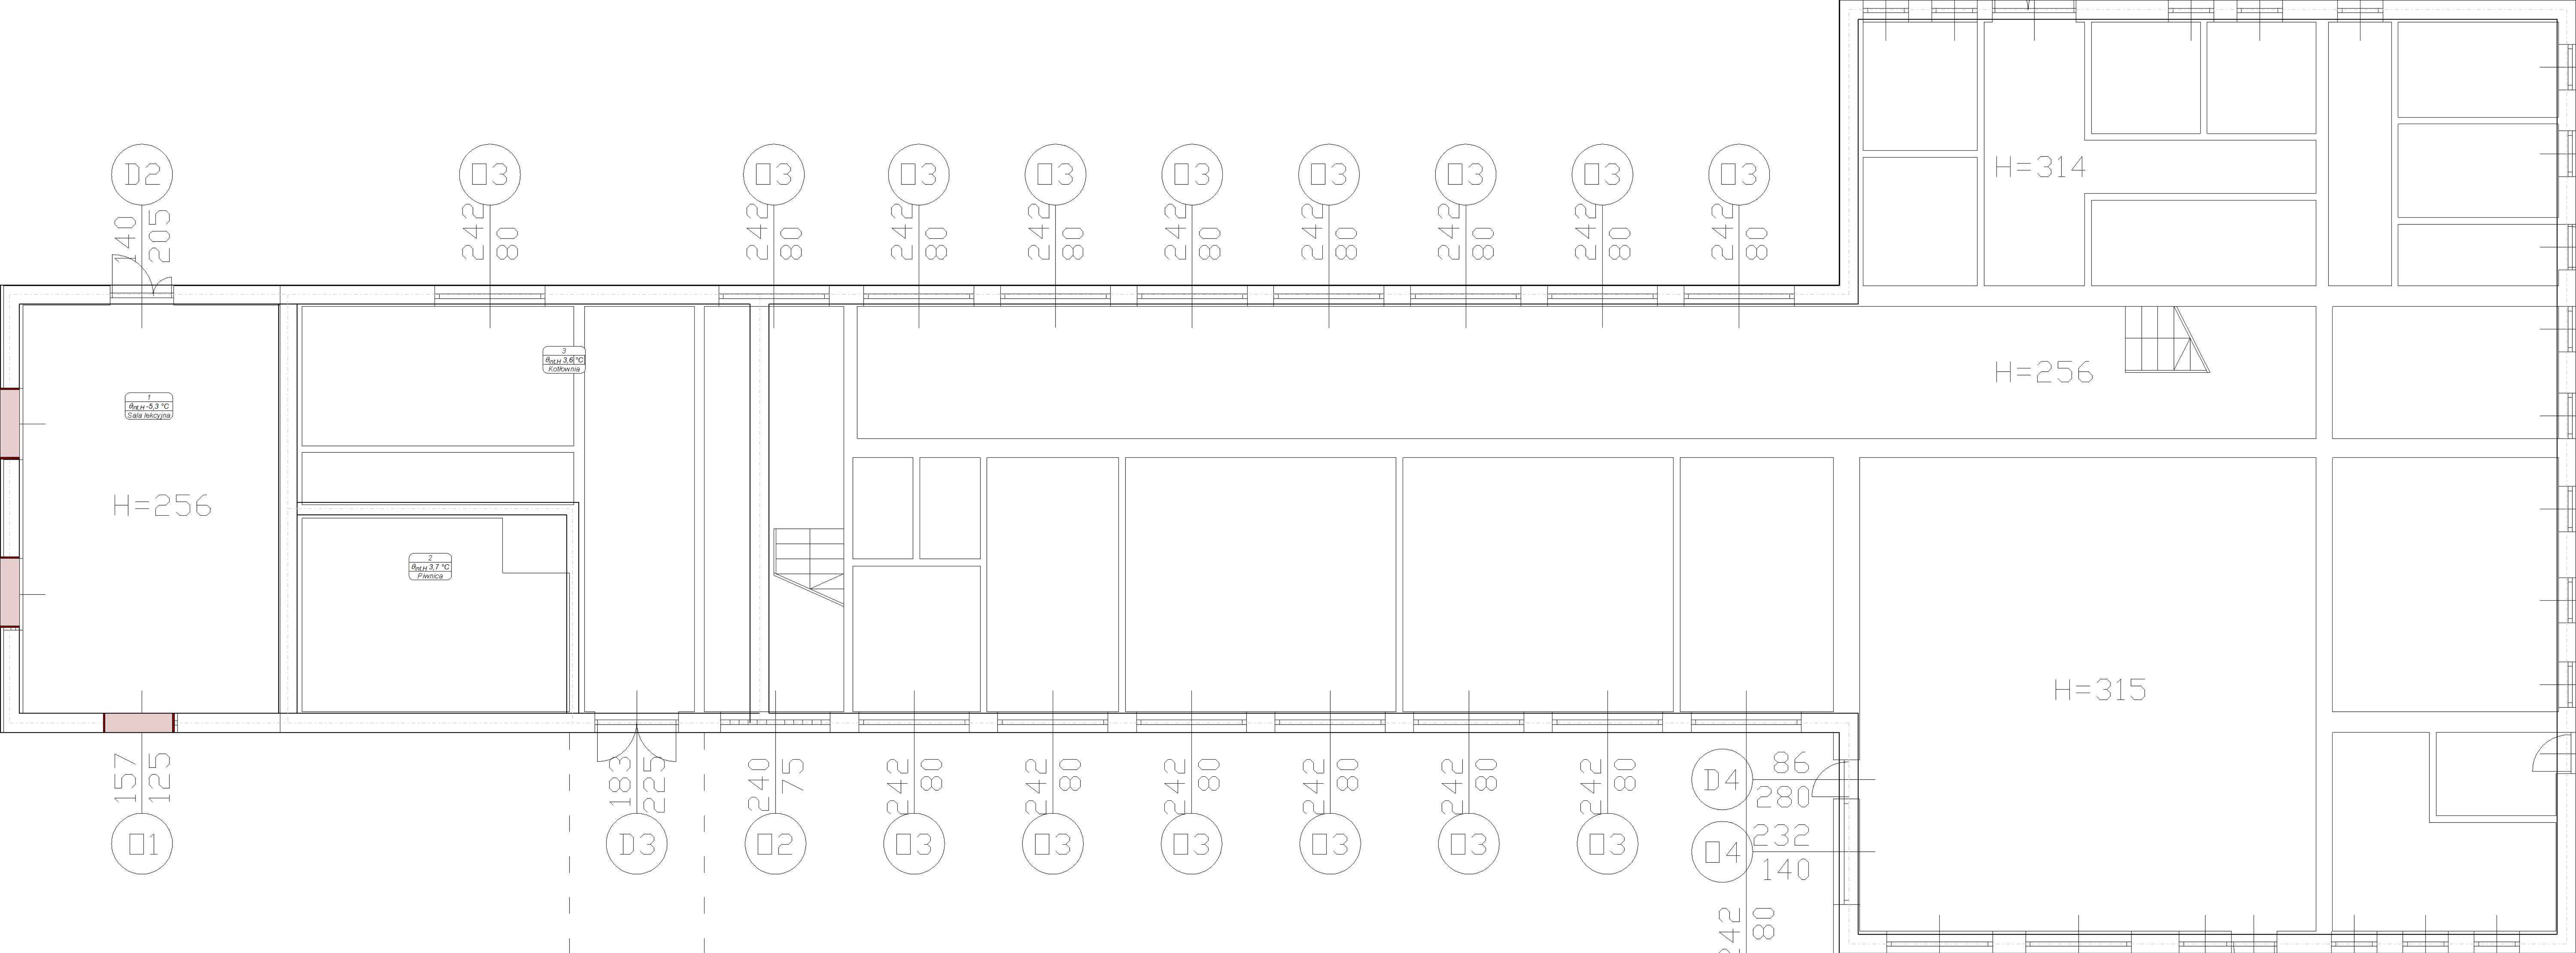


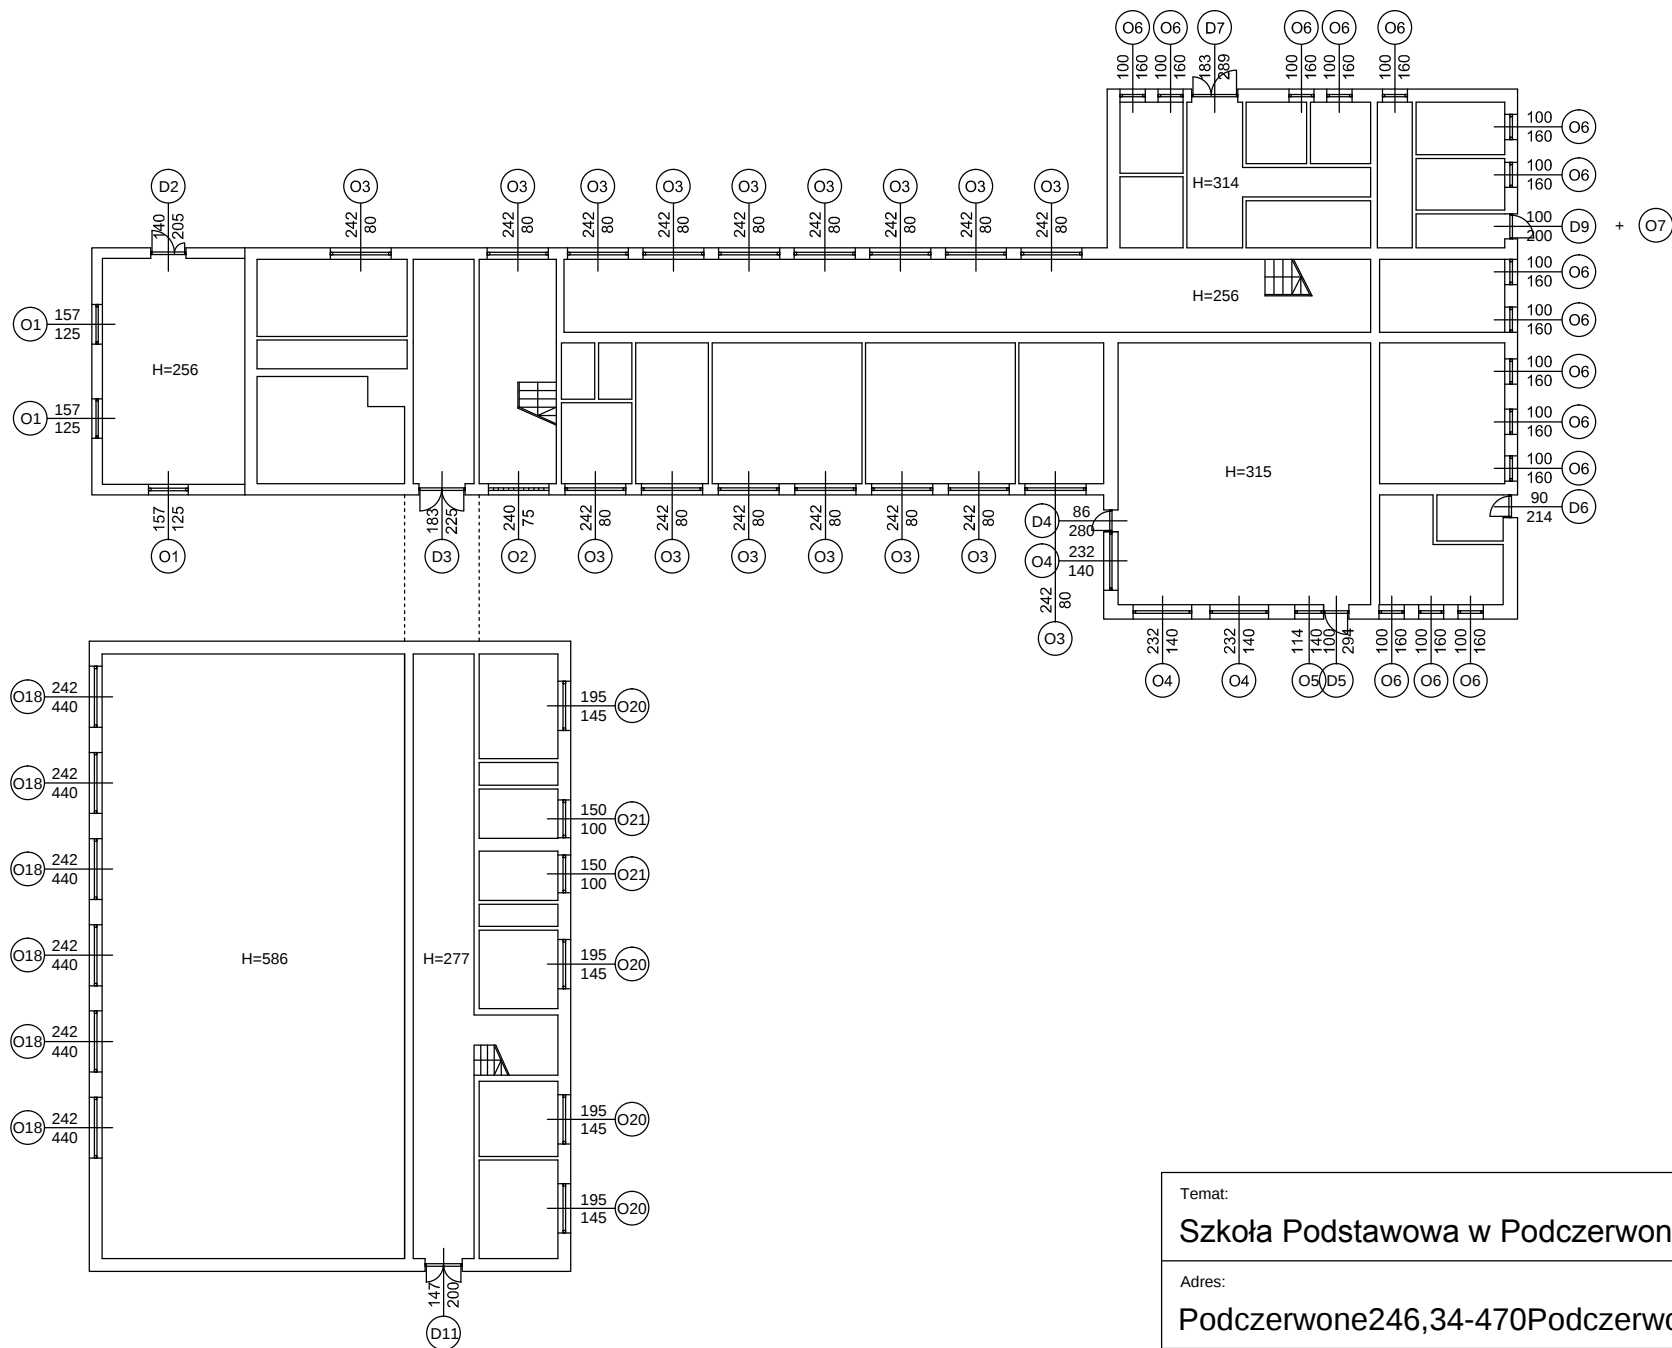


Temat:	Szkoła Podstawowa w Podczerwonym	Skala:	1:300
Adres:	Podczerwone246,34-470Podczerwone	Nr rysunku:	02
Przedmiot rysunku:	Rzut parteru		

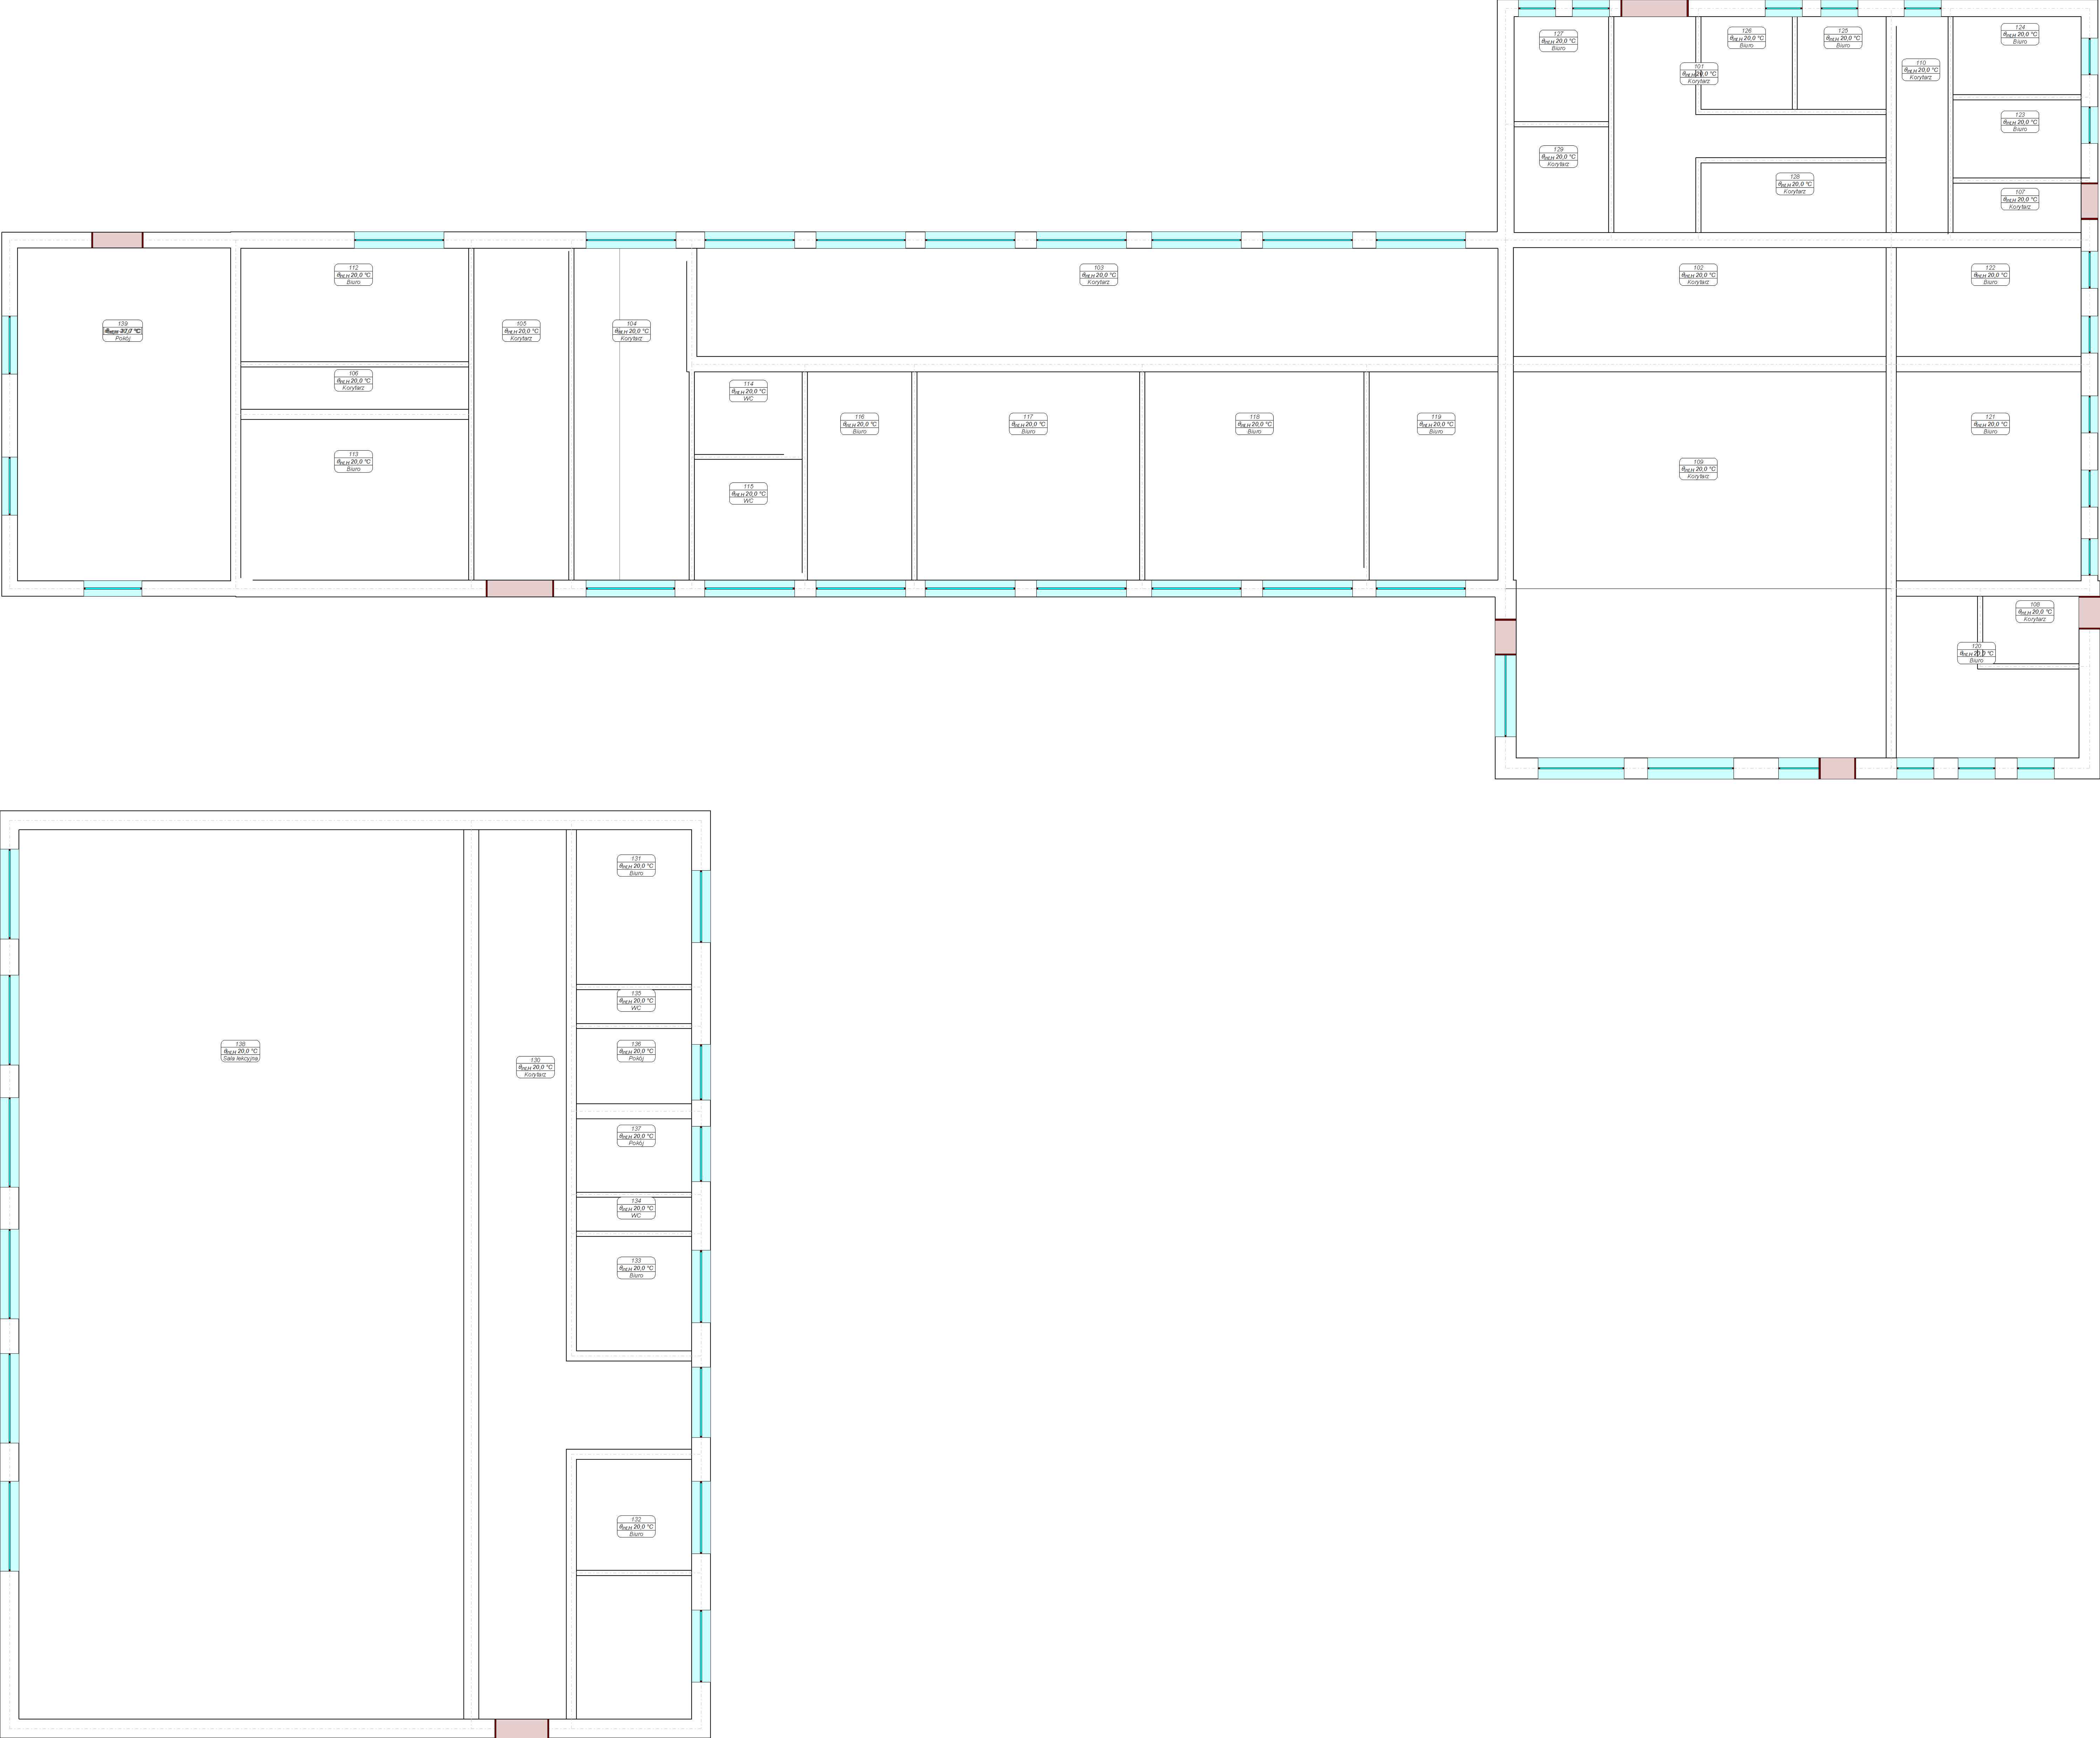


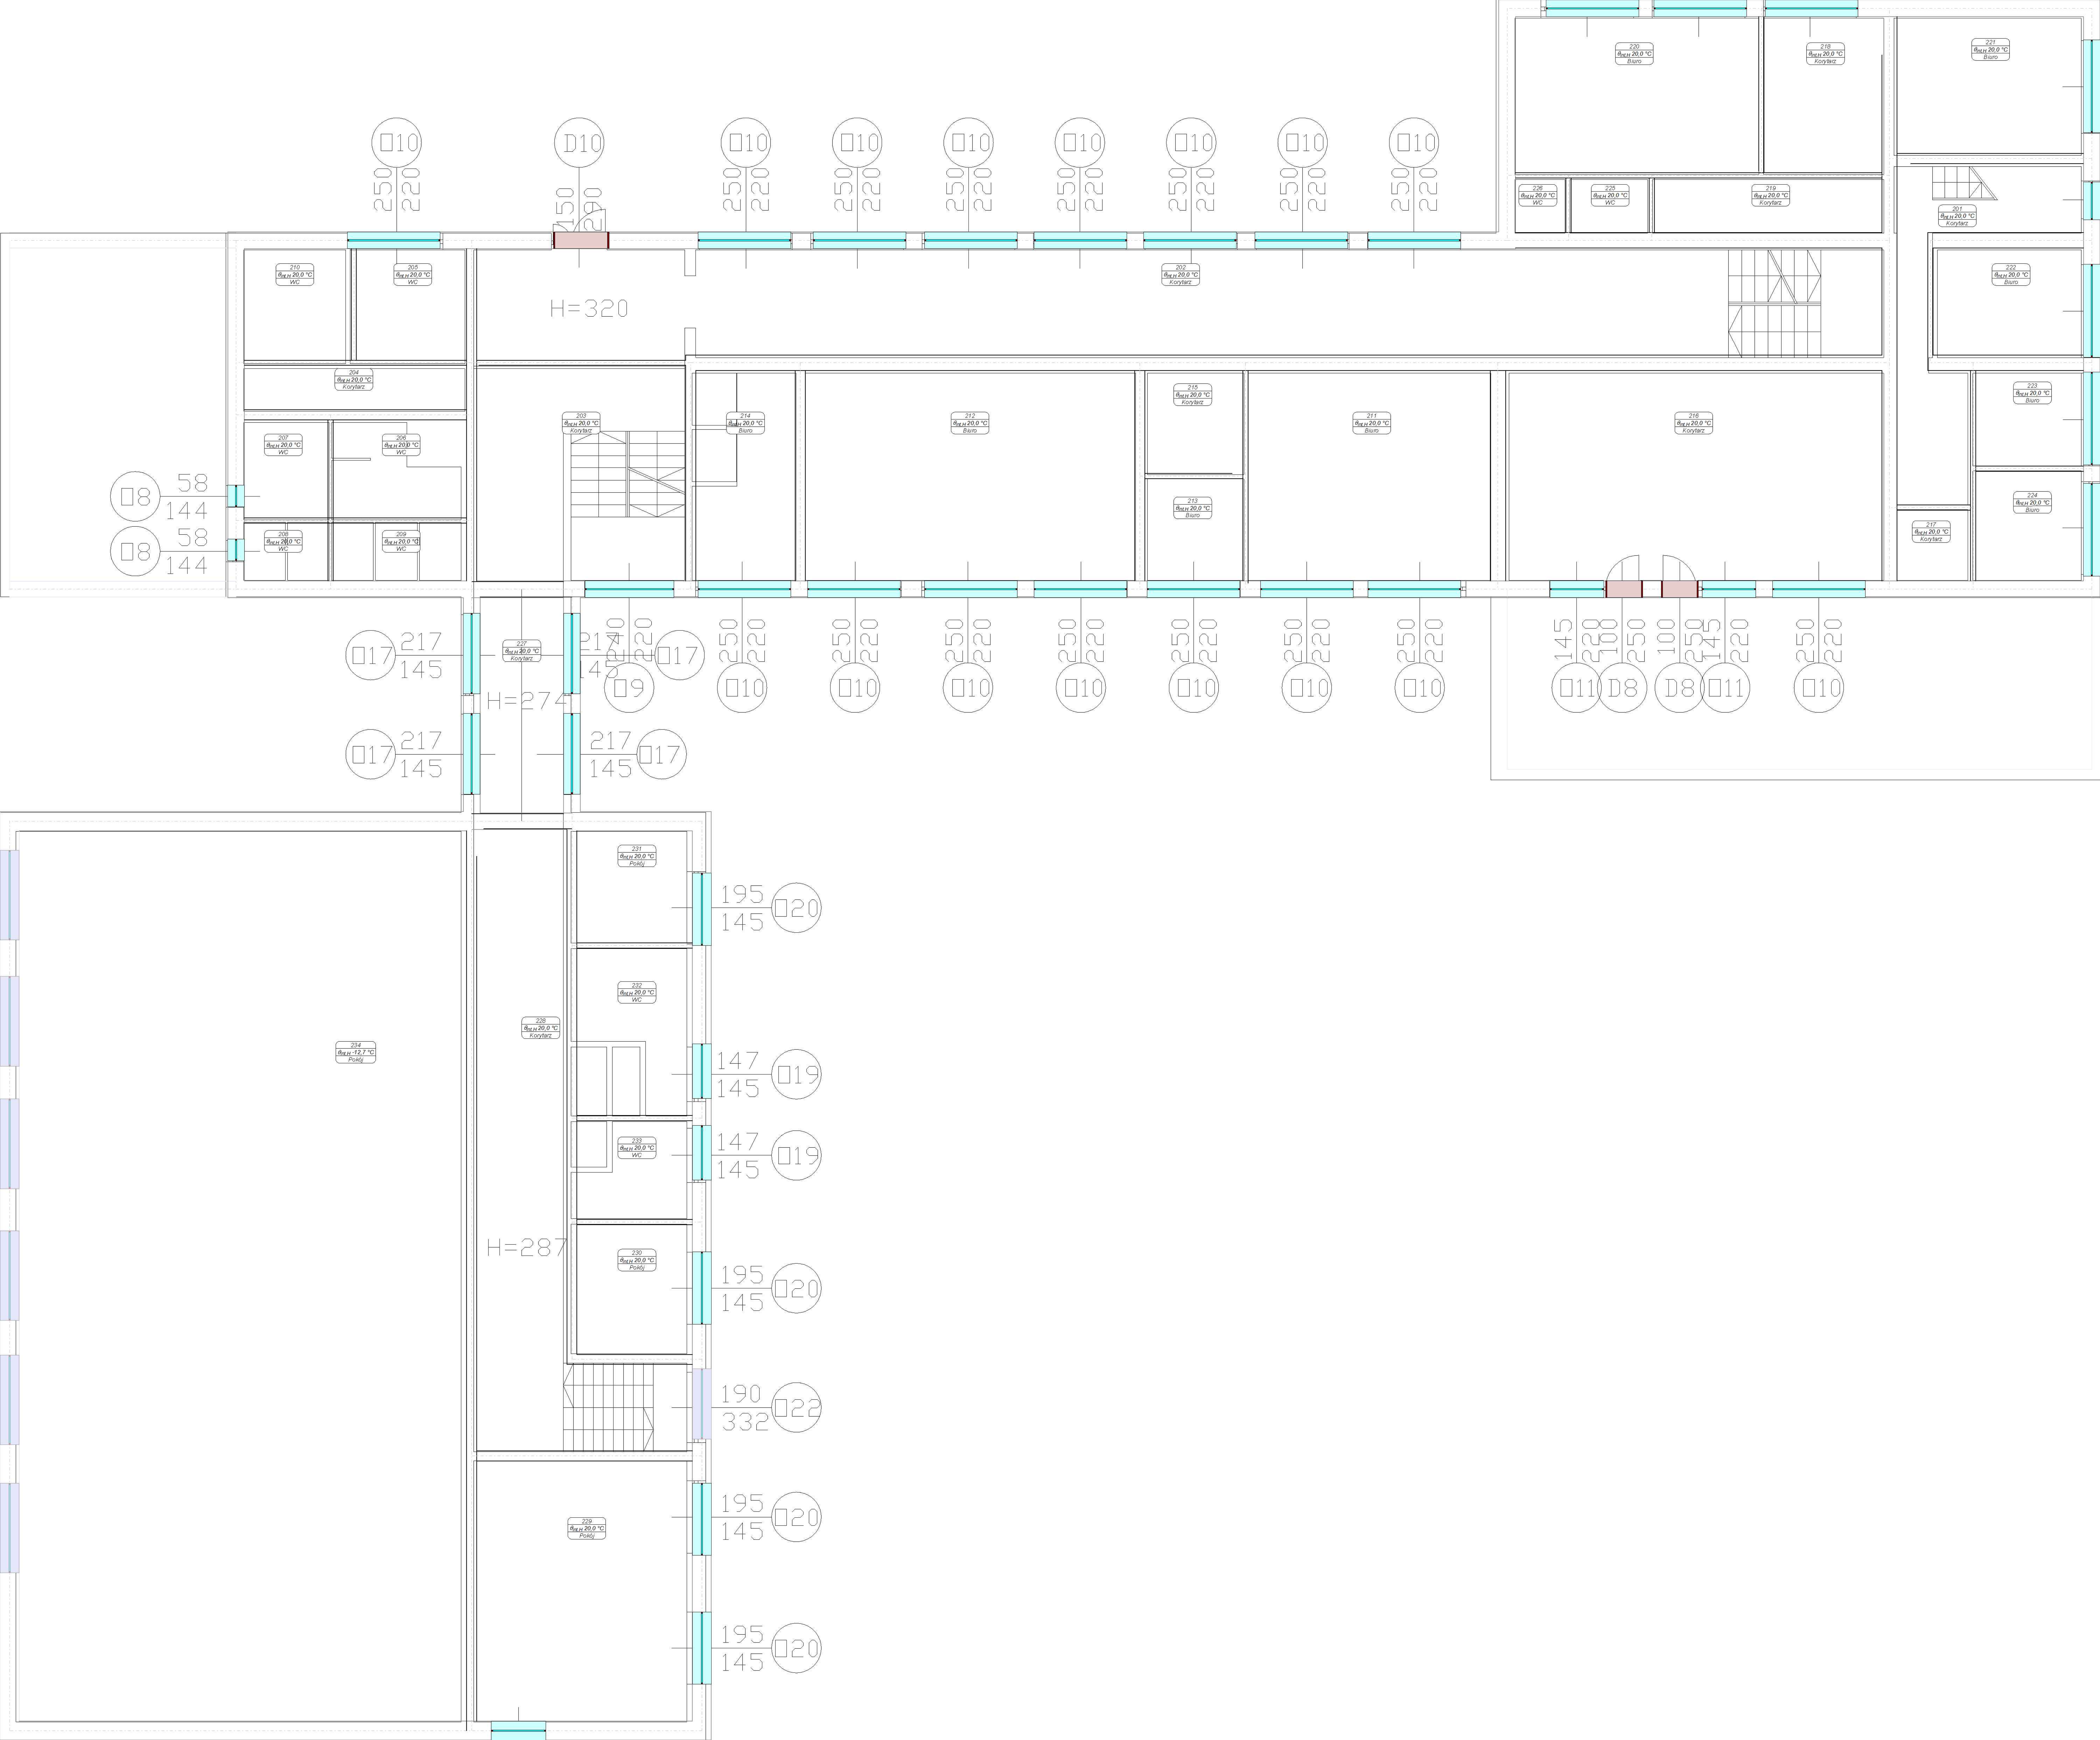

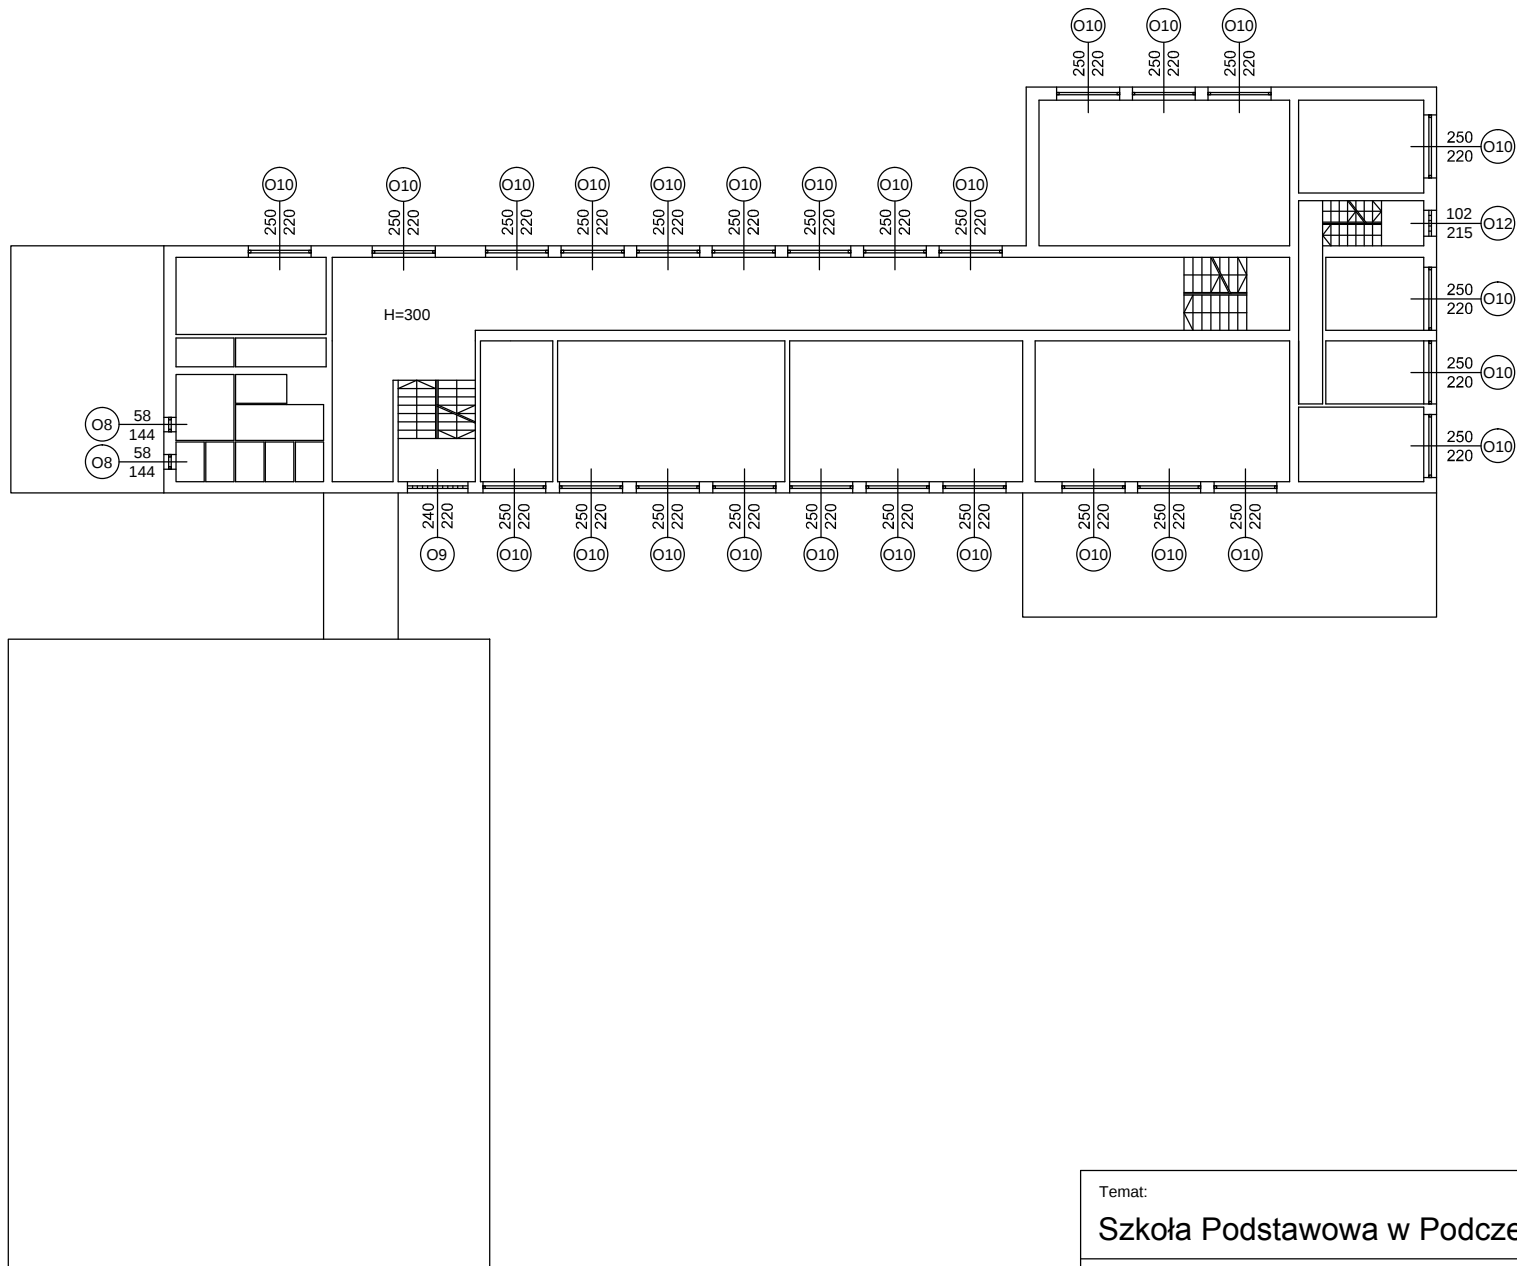

Temat:	Skala:
Szkoła Podstawowa w Podczerwonym	1:300
Adres:	Nr rysunku:
Podczerwone 246,34-470 Podczerwone	04
Przedmiot rysunku:	
Rzut II piętra	

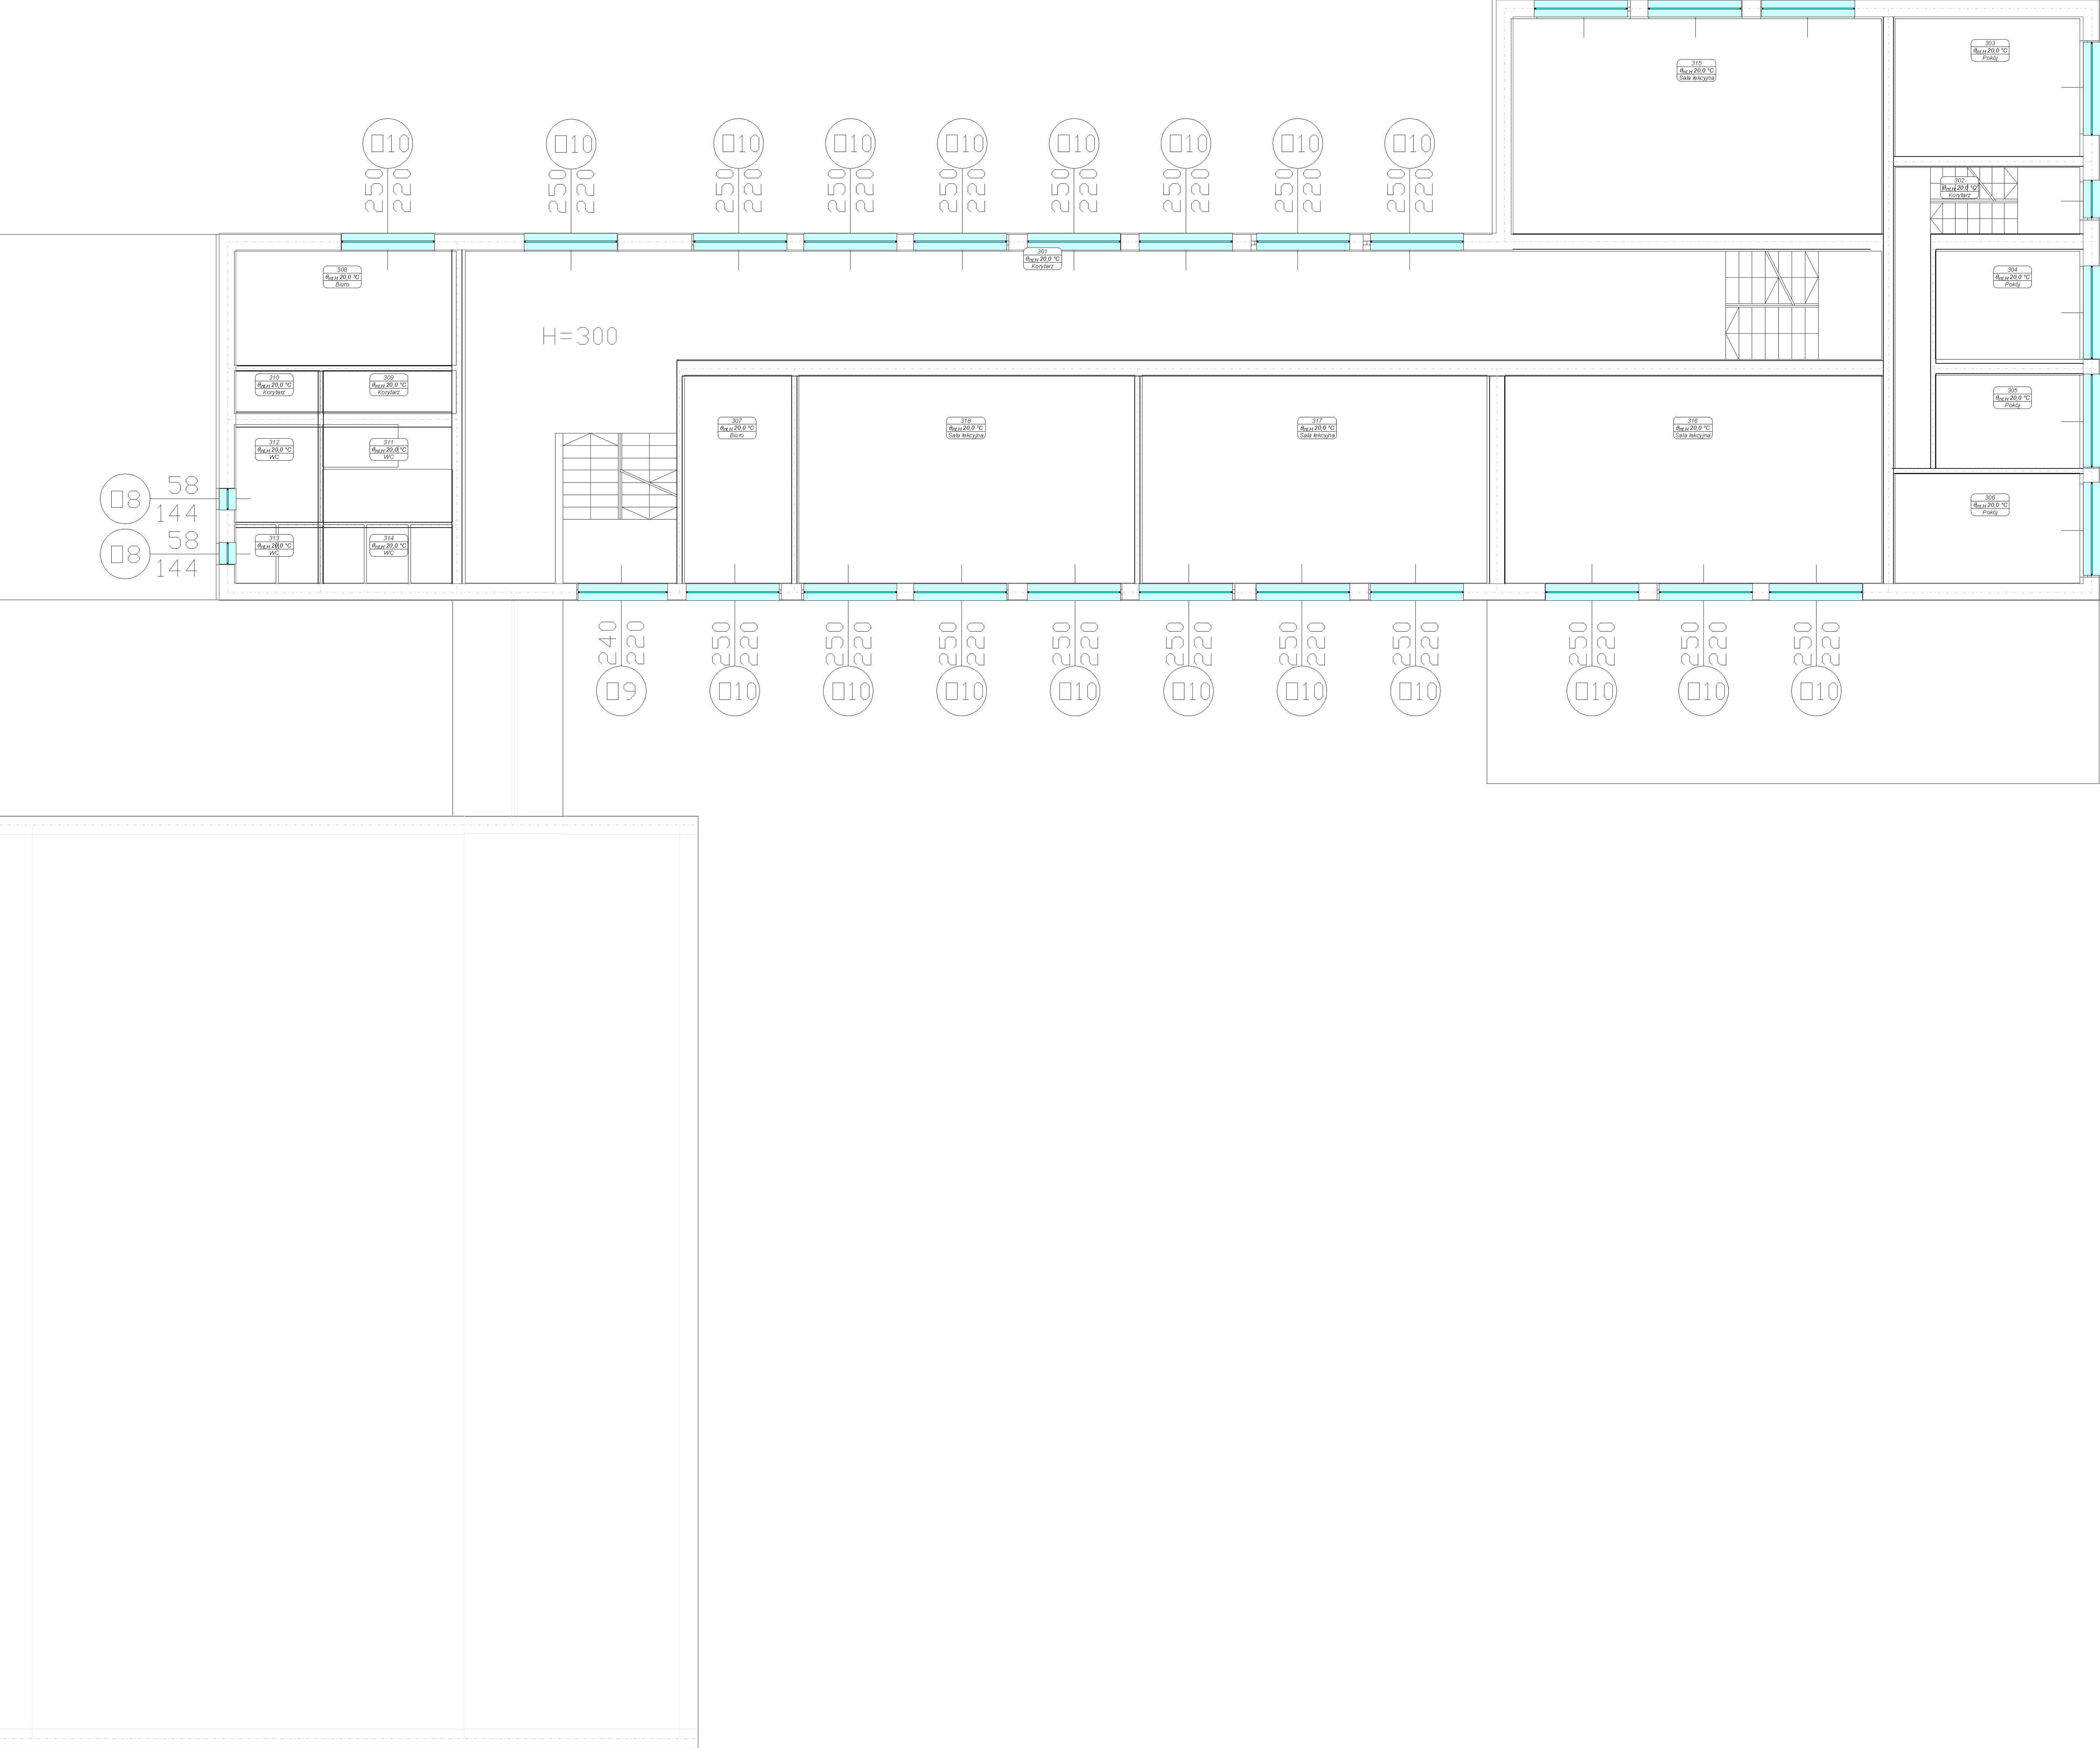

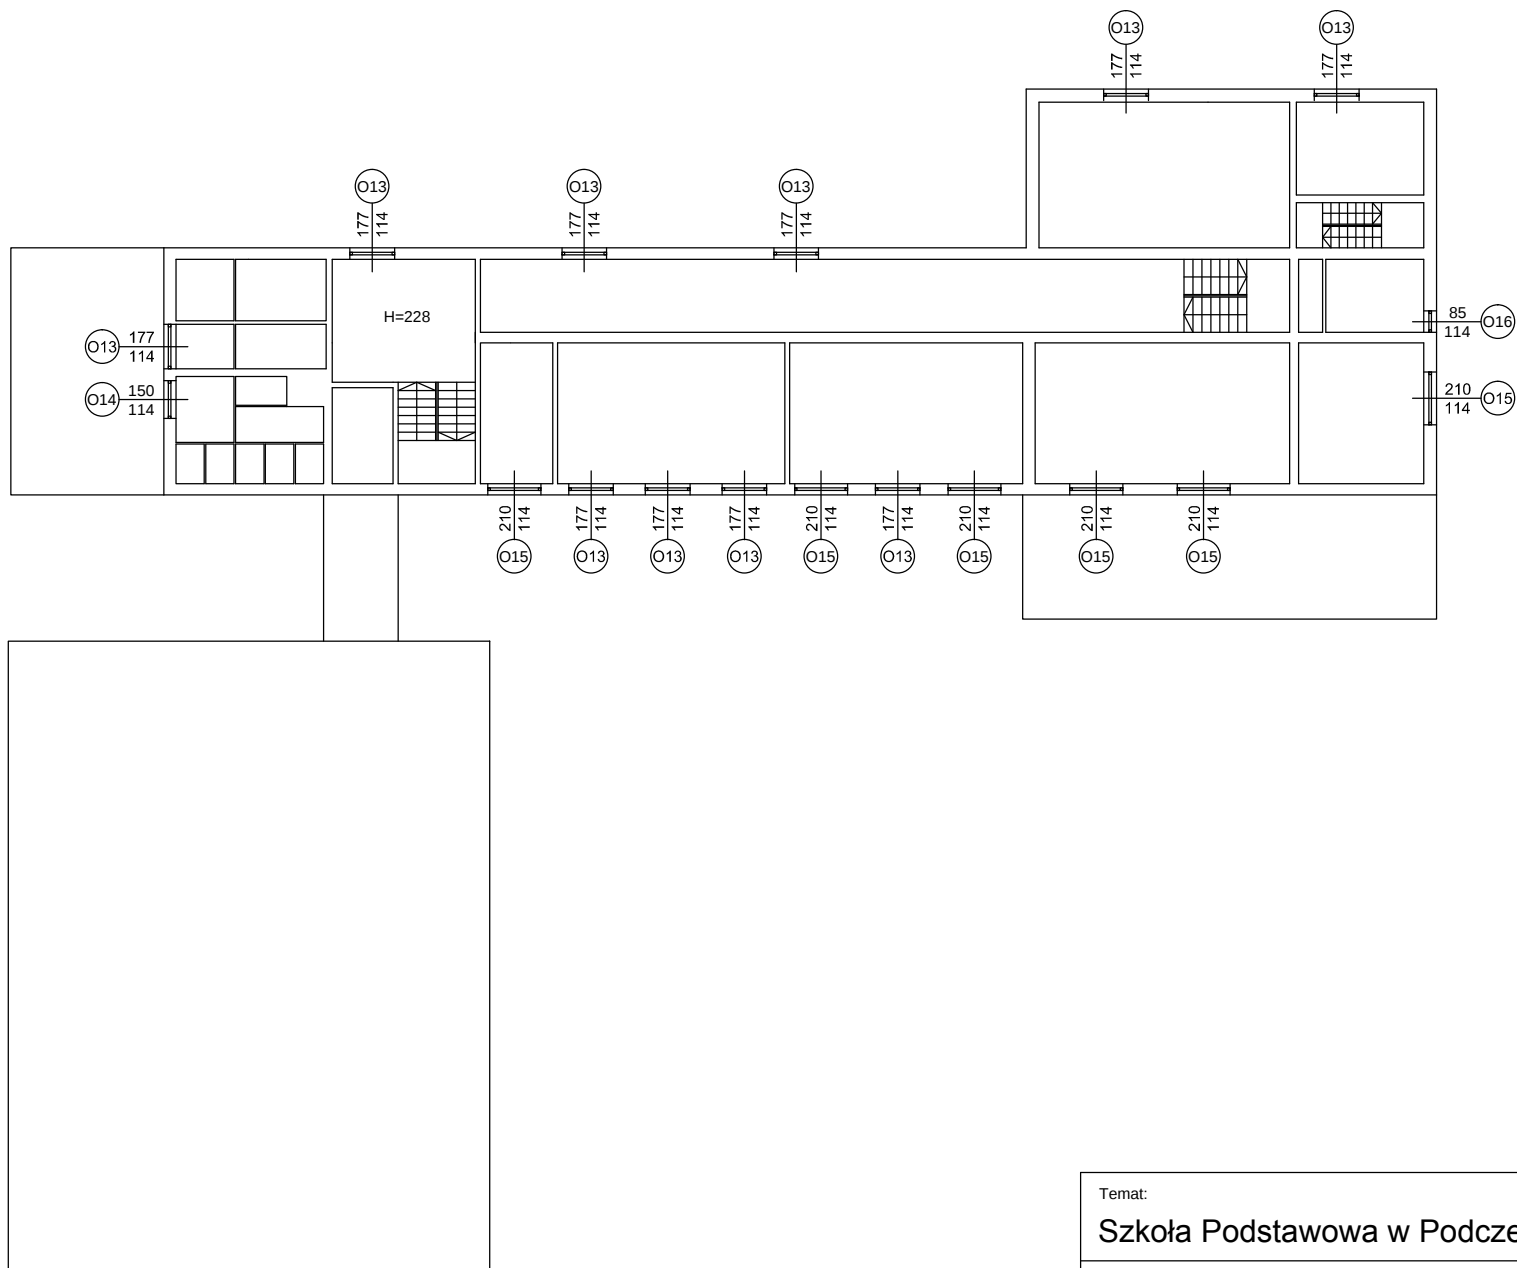

Temat:	Skala:
Szkoła Podstawowa w Podczerwonym	1:300
Adres:	Nr rysunku:
Podczerwone 246,34-470 Podczerwone	05
Przedmiot rysunku:	
Rzut poddasza	

