


Symbol	Opis	$\theta_{int,H}$ °C	A m ²	V m ³	Φ_{HL} W	Kondygnacja
1	Pokój 1	20,0	46,79	117,3	1770	PIWNICA
2	Korytarz 2	20,0	21,06	52,2	488	PIWNICA
3	Korytarz 3	20,0	9,50	23,6	343	PIWNICA
4	Korytarz 4	20,0	5,83	14,5	137	PIWNICA
5	Korytarz 5	20,0	34,06	84,5	1308	PIWNICA
6	Korytarz 6	20,0	29,55	73,3	1274	PIWNICA
7	Pokój 7	20,0	96,12	207,9	3522	PIWNICA
9	Pokój 9	20,0	11,91	29,5	350	PIWNICA
10	WC 10	20,0	0,98	2,4	7	PIWNICA
11	Łazienka z oknem 11	24,0	6,35	15,7	482	PIWNICA
12	Pom. pomocnicze bez okna 12	20,0	4,45	11,0	153	PIWNICA
16	Korytarz 16	20,0	1,80	4,5	13	PIWNICA
17	Łazienka bez okna 17	24,0	4,92	12,2	289	PIWNICA
18	Łazienka bez okna 18	24,0	8,37	21,3	562	PIWNICA
19	WC 19	20,0	2,43	6,5	202	PIWNICA
20	Łazienka z oknem 20	24,0	5,83	15,2	593	PIWNICA
22	Korytarz 22	20,0	1,33	3,3	-16	PIWNICA
24	Pokój 24	20,0	36,78	91,2	1272	PIWNICA
25	Sala lekcyjna 25	20,0	36,98	91,7	1344	PIWNICA
26	Kuchnia el. z oknem >3 26	20,0	21,87	54,2	899	PIWNICA
27	Kuchnia el. z oknem >3 27	20,0	8,27	20,5	193	PIWNICA
28	Kuchnia el. z oknem >3 28	20,0	3,82	9,5	90	PIWNICA
29	Korytarz 29	20,0	5,95	15,9	649	PIWNICA
30	Kotłownia 30	20,0	14,67	36,4	708	PIWNICA
31	Pokój 31	20,0	8,11	20,1	385	PIWNICA
32	Korytarz 32	20,0	3,24	8,0	394	PIWNICA
33	Korytarz 33	20,0	2,47	6,1	59	PIWNICA
34	Piwnica 34	20,0	9,79	25,0	442	PIWNICA
35	Piwnica 35	20,0	7,45	19,0	286	PIWNICA
36	Piwnica 36	20,0	19,68	48,8	481	PIWNICA
37	Piwnica 37	20,0	2,32	5,8	58	PIWNICA
38	Piwnica 38	20,0	6,44	16,0	438	PIWNICA
39	Piwnica 39	20,0	5,77	14,3	348	PIWNICA
40	Piwnica 40	20,0	1,88	4,7	31	PIWNICA
41	Piwnica 41	20,0	1,06	2,6	18	PIWNICA
42	Piwnica 42	20,0	1,06	2,6	18	PIWNICA
101	Korytarz 101	20,0	69,45	223,6	3482	PARTER
102	Korytarz 102	20,0	2,81	9,0	633	PARTER
103	Korytarz 103	20,0	3,76	12,1	545	PARTER
104	Klatka schodowa 104	8,0	9,34	30,1	-103	PARTER
105	Pokój 105	20,0	7,46	24,0	604	PARTER
106	WC 106	20,0	12,07	38,9	904	PARTER
107	WC 107	20,0	7,07	22,8	1020	PARTER
108	WC 108	20,0	4,64	14,9	107	PARTER
109	WC 109	20,0	5,04	16,2	116	PARTER
110	Pom. pomocnicze z oknem 110	20,0	4,74	15,3	857	PARTER
111	Sala lekcyjna 111	20,0	41,80	134,6	3197	PARTER
112	Sala lekcyjna 112	20,0	38,45	123,8	2094	PARTER
113	Sala lekcyjna 113	20,0	37,33	120,2	2042	PARTER
114	Sala lekcyjna 114	20,0	37,33	120,2	2042	PARTER
115	Korytarz 115	20,0	6,22	19,8	722	PARTER
116	Korytarz 116	20,0	61,07	191,1	1365	PARTER
117	Korytarz 117	20,0	2,69	8,4	465	PARTER
118	Sala lekcyjna 118	20,0	328,31	2983,1	42728	PARTER
119	Pokój 119	20,0	6,19	19,7	408	PARTER
120	WC 120	20,0	5,25	16,6	139	PARTER
121	WC 121	20,0	7,91	25,2	502	PARTER
122	Pom. pomocnicze z oknem 122	20,0	12,08	38,5	1014	PARTER
123	Pom. pomocnicze z oknem 123	20,0	12,06	38,5	728	PARTER
201	Korytarz 201	20,0	73,84	237,8	3885	PIERWSZE
202	Klatka schodowa 202	8,0	9,29	29,9	-141	PIERWSZE
203	Korytarz 203	20,0	3,68	11,8	496	PIERWSZE
204	Pokój 204	20,0	7,94	25,6	840	PIERWSZE
205	Sala lekcyjna 205	20,0	38,04	122,5	4778	PIERWSZE
206	Sala lekcyjna 206	20,0	37,20	119,8	2767	PIERWSZE

Wyniki - Zestawienie pomieszczeń


Symbol	Opis	$\theta_{int,H}$	A	V	Φ_{HL}	Kondygnacja
		°C	m ²	m ³	W	
207	Sala lekcyjna 207	20,0	39,15	126,0	2902	PIERWSZE
208	Sala lekcyjna 208	20,0	43,18	139,0	3994	PIERWSZE
209	WC 209	20,0	7,40	23,8	890	PIERWSZE
210	WC 210	20,0	11,96	38,5	779	PIERWSZE
211	Korytarz 211	20,0	4,89	15,7	112	PIERWSZE
212	Korytarz 212	20,0	4,49	14,5	100	PIERWSZE
213	Pom. pomocnicze z oknem 213	20,0	5,08	16,4	748	PIERWSZE
214	Pom. pomocnicze z oknem 214	20,0	66,14	304,4	4847	PIERWSZE
215	Pom. pomocnicze bez okna 215	20,0	29,51	110,6	3882	PIERWSZE
216	Pokój 216	-14,4	33,90	53,1	0	PIERWSZE
217	Pokój 217	-2,2	4,31	8,8	0	PIERWSZE
301	Pokój 301	-21,3	270,53	575,7	0	DRUGIE
302	Klatka schodowa 302	8,0	9,63	24,3	4	DRUGIE
303	Klatka schodowa 303	8,0	10,30	26,0	-662	DRUGIE
304	Korytarz 304	20,0	5,56	14,0	300	DRUGIE
305	Pokój 305	20,0	8,80	22,2	739	DRUGIE
306	Pokój 306	20,0	9,04	22,8	650	DRUGIE
307	Łazienka bez okna 307	24,0	7,98	20,1	1290	DRUGIE
308	Pokój 308	20,0	16,78	42,3	990	DRUGIE
309	Pokój 309	20,0	12,88	32,5	887	DRUGIE
310	Pokój 310	20,0	11,99	30,2	800	DRUGIE
311	Korytarz 311	20,0	9,63	24,3	344	DRUGIE
312	Łazienka bez okna 312	24,0	4,76	12,0	342	DRUGIE
313	Kuchnia el. z oknem >3 313	20,0	13,24	33,4	832	DRUGIE
314	Korytarz 314	20,0	11,64	29,3	626	DRUGIE
315	Korytarz 315	20,0	1,50	3,8	47	DRUGIE
316	Korytarz 316	20,0	6,03	15,2	203	DRUGIE
317	Korytarz 317	20,0	5,10	12,9	82	DRUGIE
318	Łazienka bez okna 318	24,0	2,97	7,5	232	DRUGIE
319	Kuchnia el. z oknem 3 os. 319	20,0	10,47	26,4	756	DRUGIE
320	Pokój 320	20,0	19,23	48,5	1068	DRUGIE
321	Pokój 321	20,0	14,13	35,6	1138	DRUGIE
322	Pokój 322	20,0	23,52	59,3	2077	DRUGIE
323	Korytarz 323	20,0	4,39	11,1	105	DRUGIE
324	Łazienka z oknem 324	24,0	7,30	18,4	730	DRUGIE
325	Pokój 325	20,0	39,57	99,7	2718	DRUGIE
326	Pokój 326	-17,1	315,69	1030,6	0	DRUGIE
327	Pokój 327	7,1	5,01	12,6	0	DRUGIE
328	Pokój 328	5,3	2,65	6,7	0	DRUGIE


Wyniki - Zestawienie grup pomieszczeń


Symbol	Opis	θ_{int}	A_u	PUM	PUU	V_h	Φ_{HL}
		°C	m ²	m ²	m ²	m ³	W
DRU-MIESZKANIA	Grupa DRU-MIESZKANIA	19,4	202,65	0,00	202,65	671,4	16962
PAR	Grupa PAR	19,9	538,84	0,00	538,84	4246,8	65712
PIE	Grupa PIE	19,7	184,86	0,00	184,86	1336,3	31019
PIW	Grupa PIW	20,2	299,54	0,00	299,54	1187,4	19605
POD-SALA-NIEOGRZEW	Grupa POD-SALA-NIEOGRZEW		38,21	0,00	38,21		0
POD-SALA-NIEOGRZEWAN	Grupa POD-SALA-NIEOGRZEWAN		270,53	0,00	270,53		0
POD-SZKOŁA-NIEOGRZEW	Grupa POD-SZKOŁA-NIEOGRZEW		323,35	0,00	323,35		0

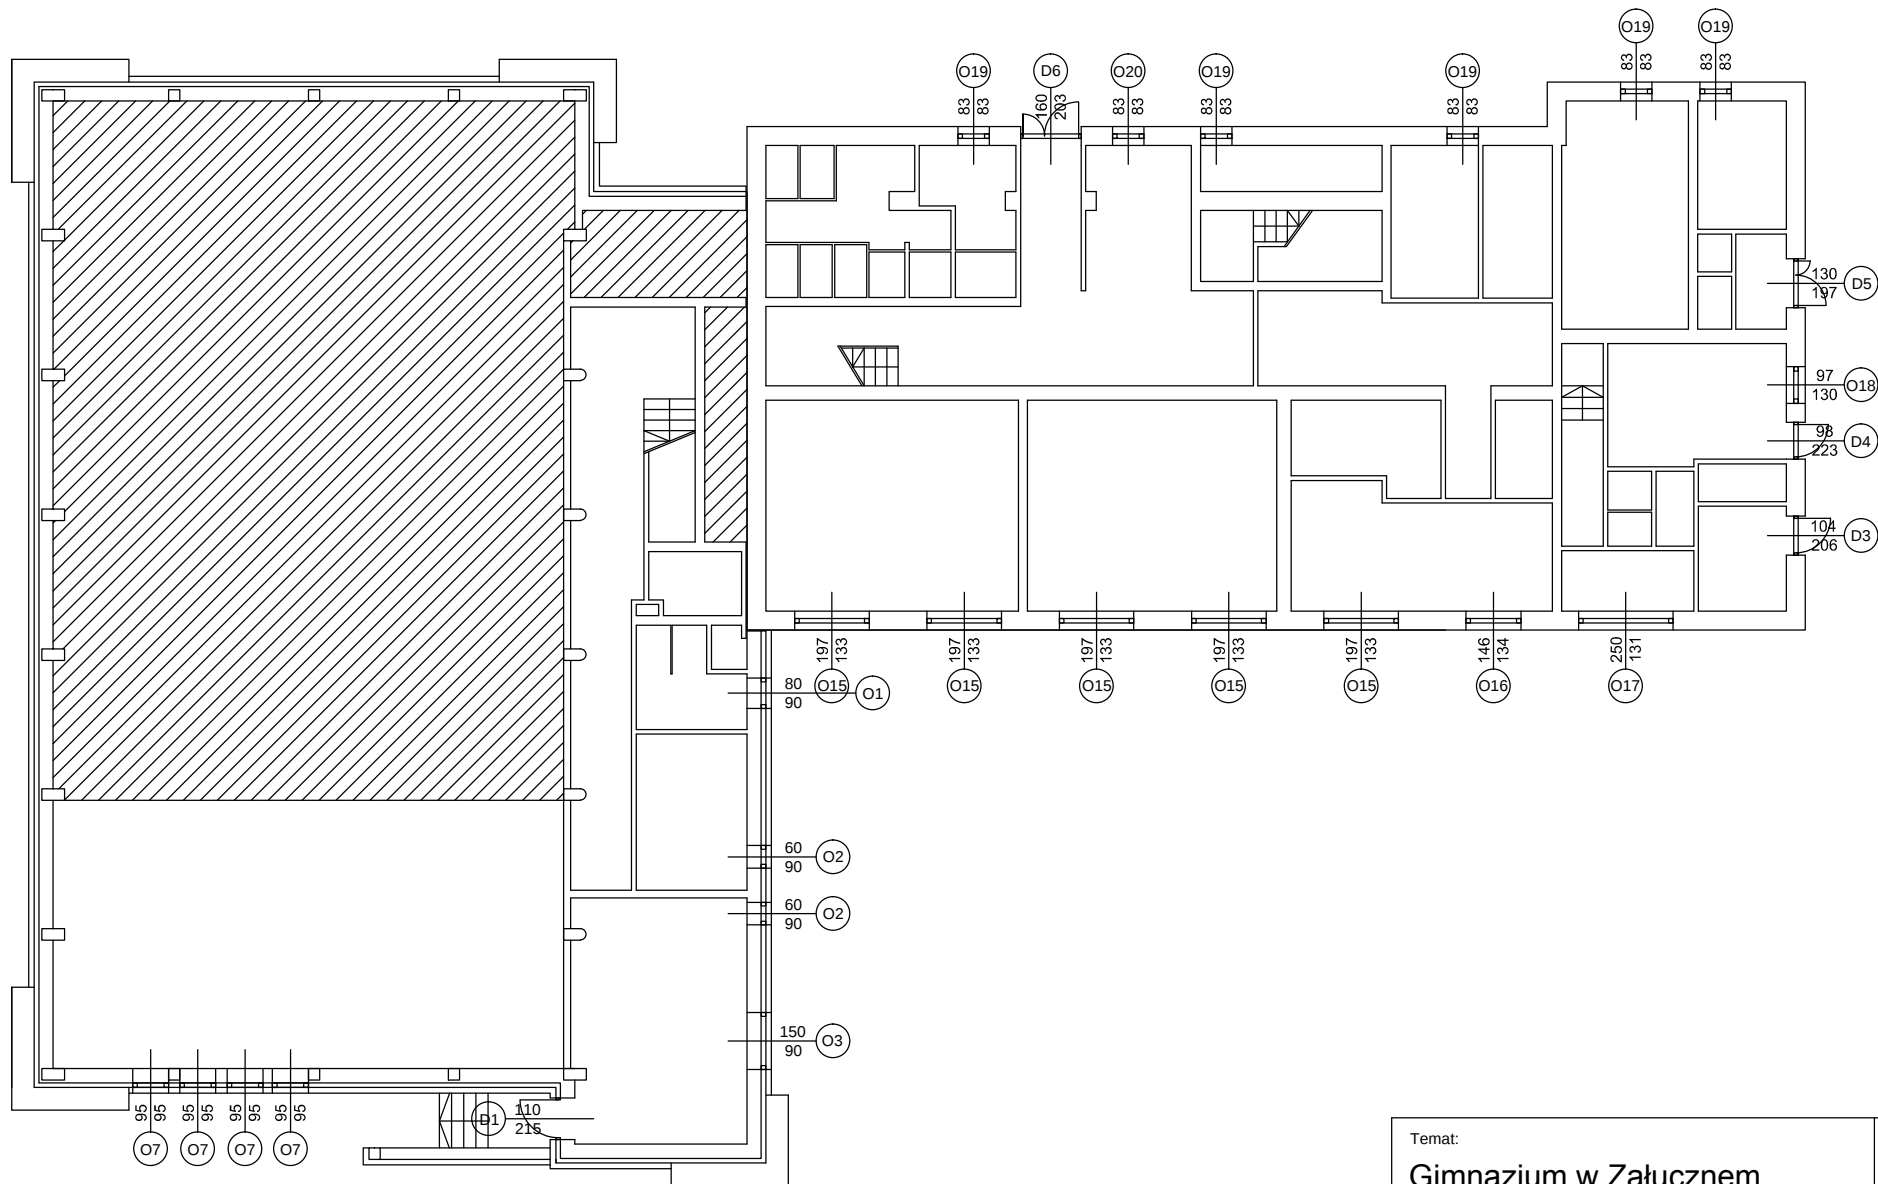


Temat:	Skala:
Gimnazjum w Załęcznem	1:200
Adres:	Nr rysunku:
Załączne 84a, 34-408 Odrowąż	01
Przedmiot rysunku:	
Rzut piwnic	

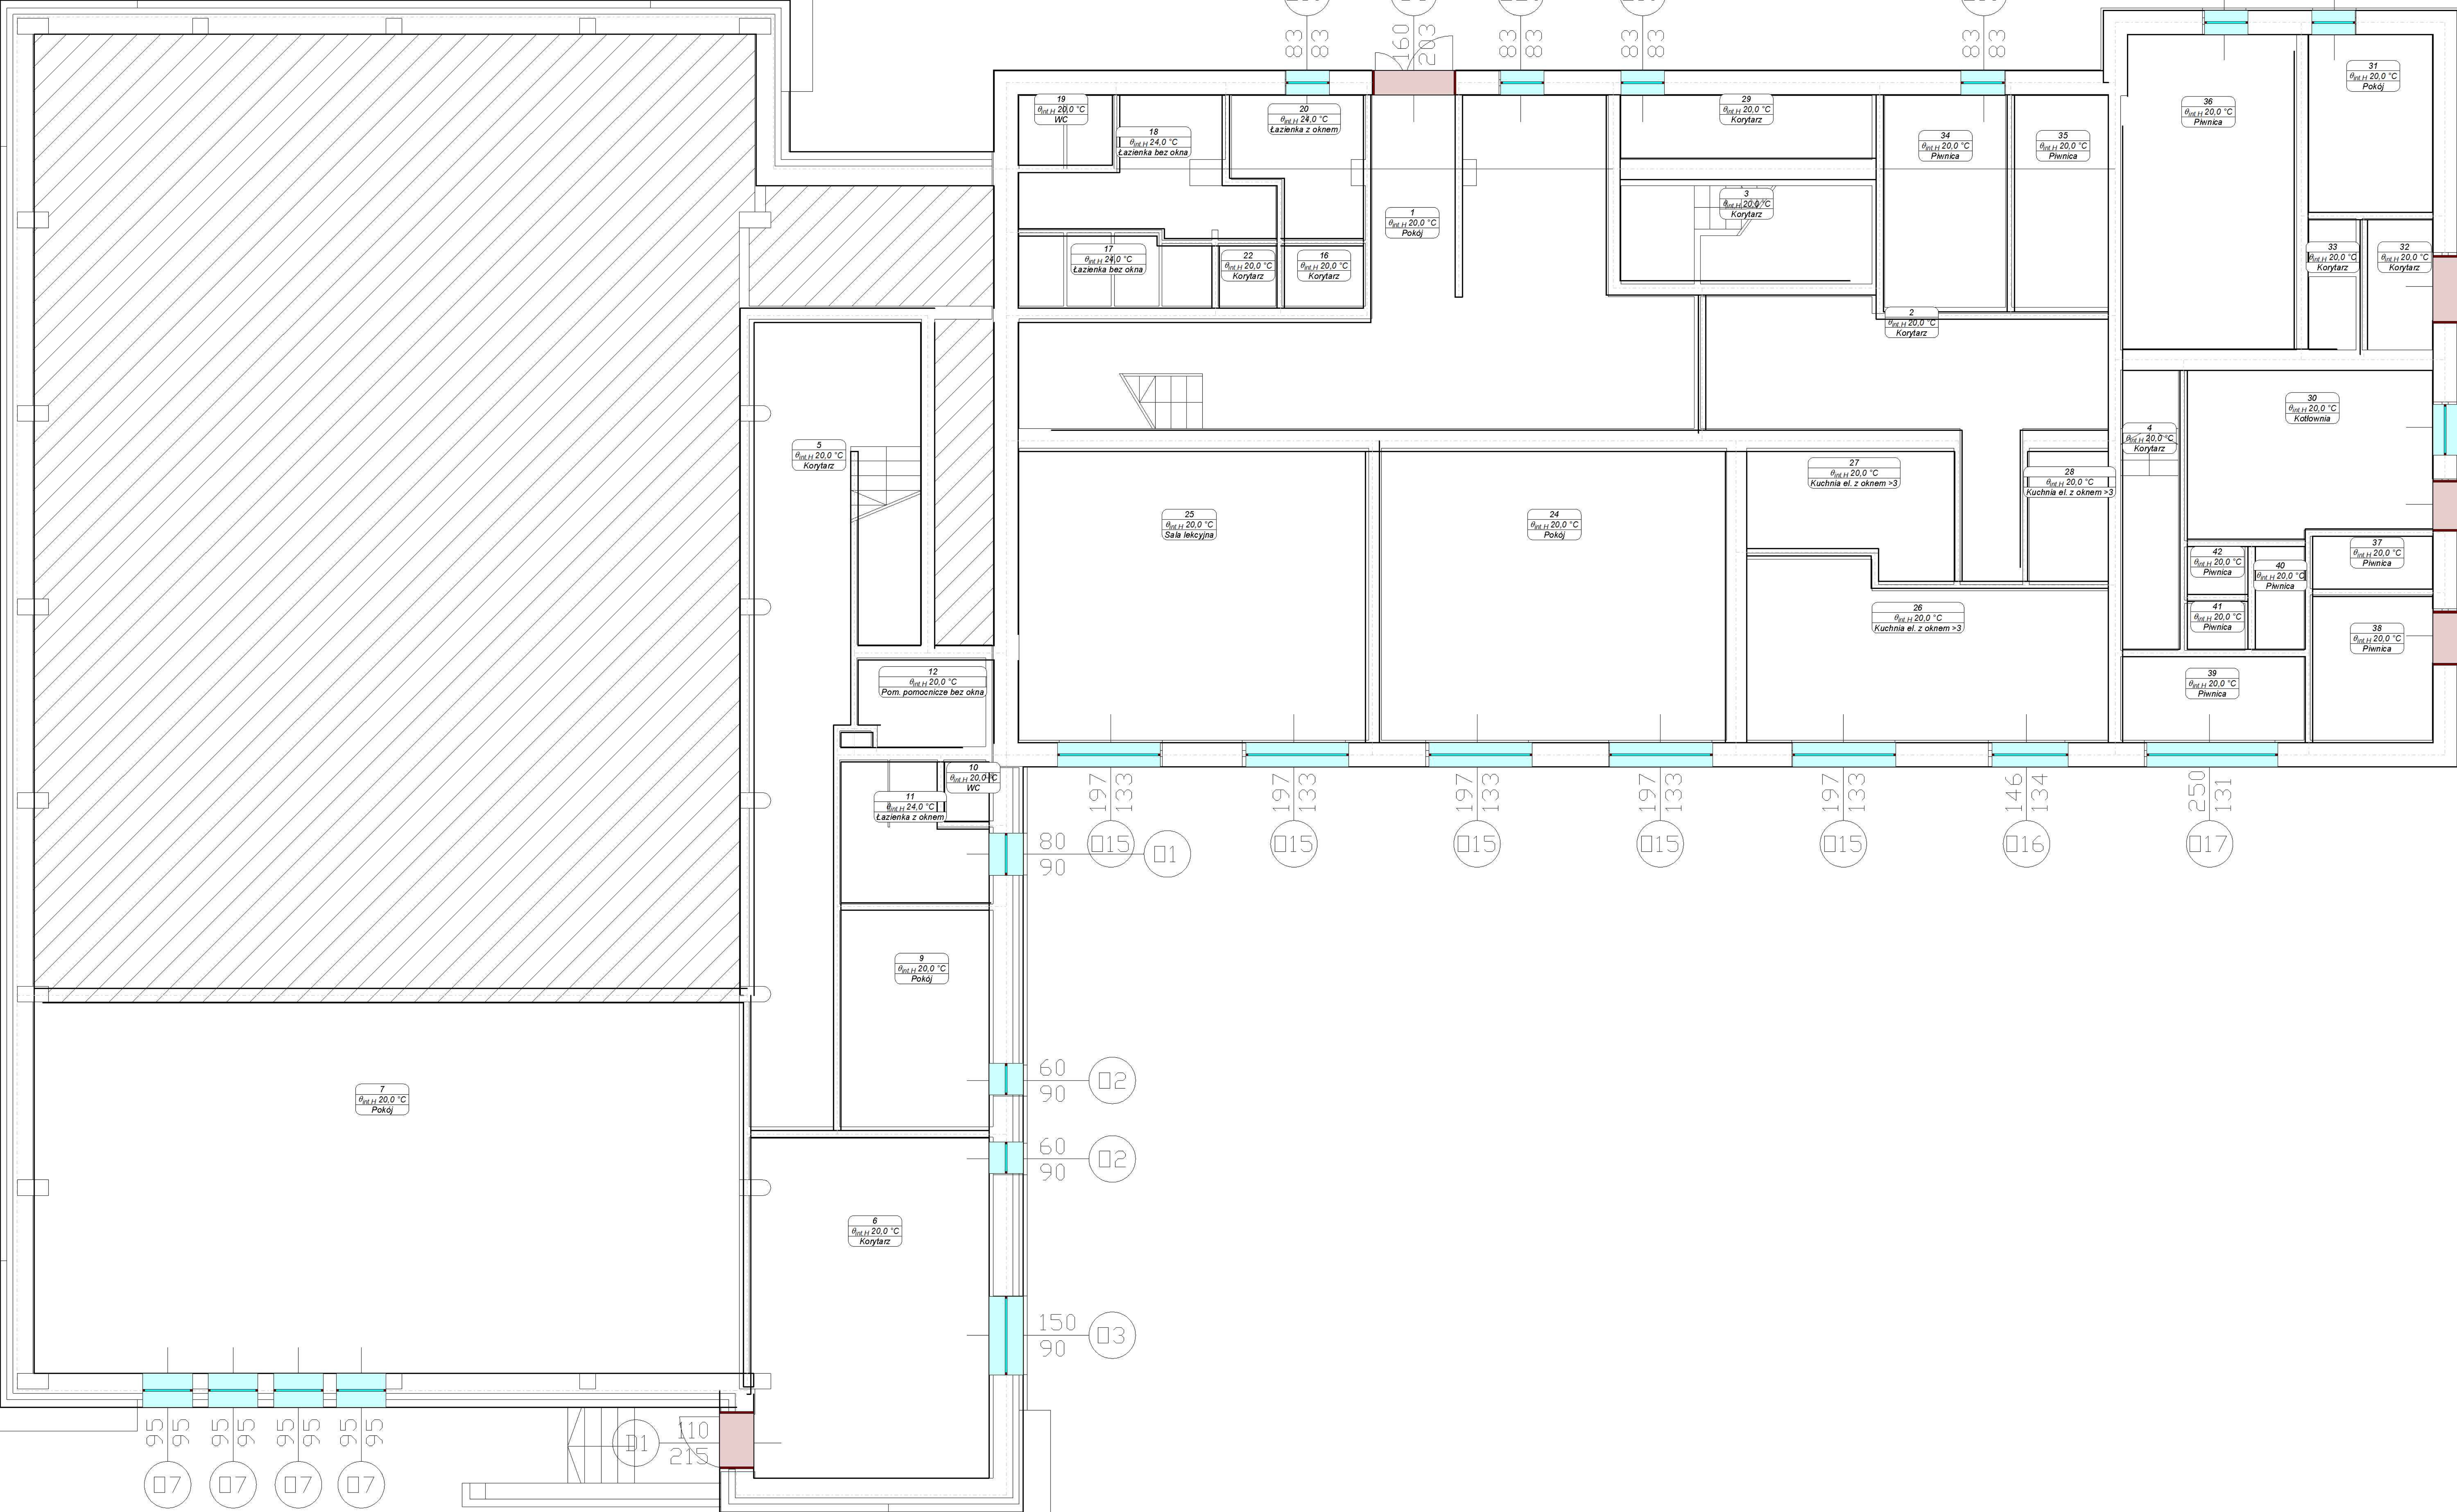


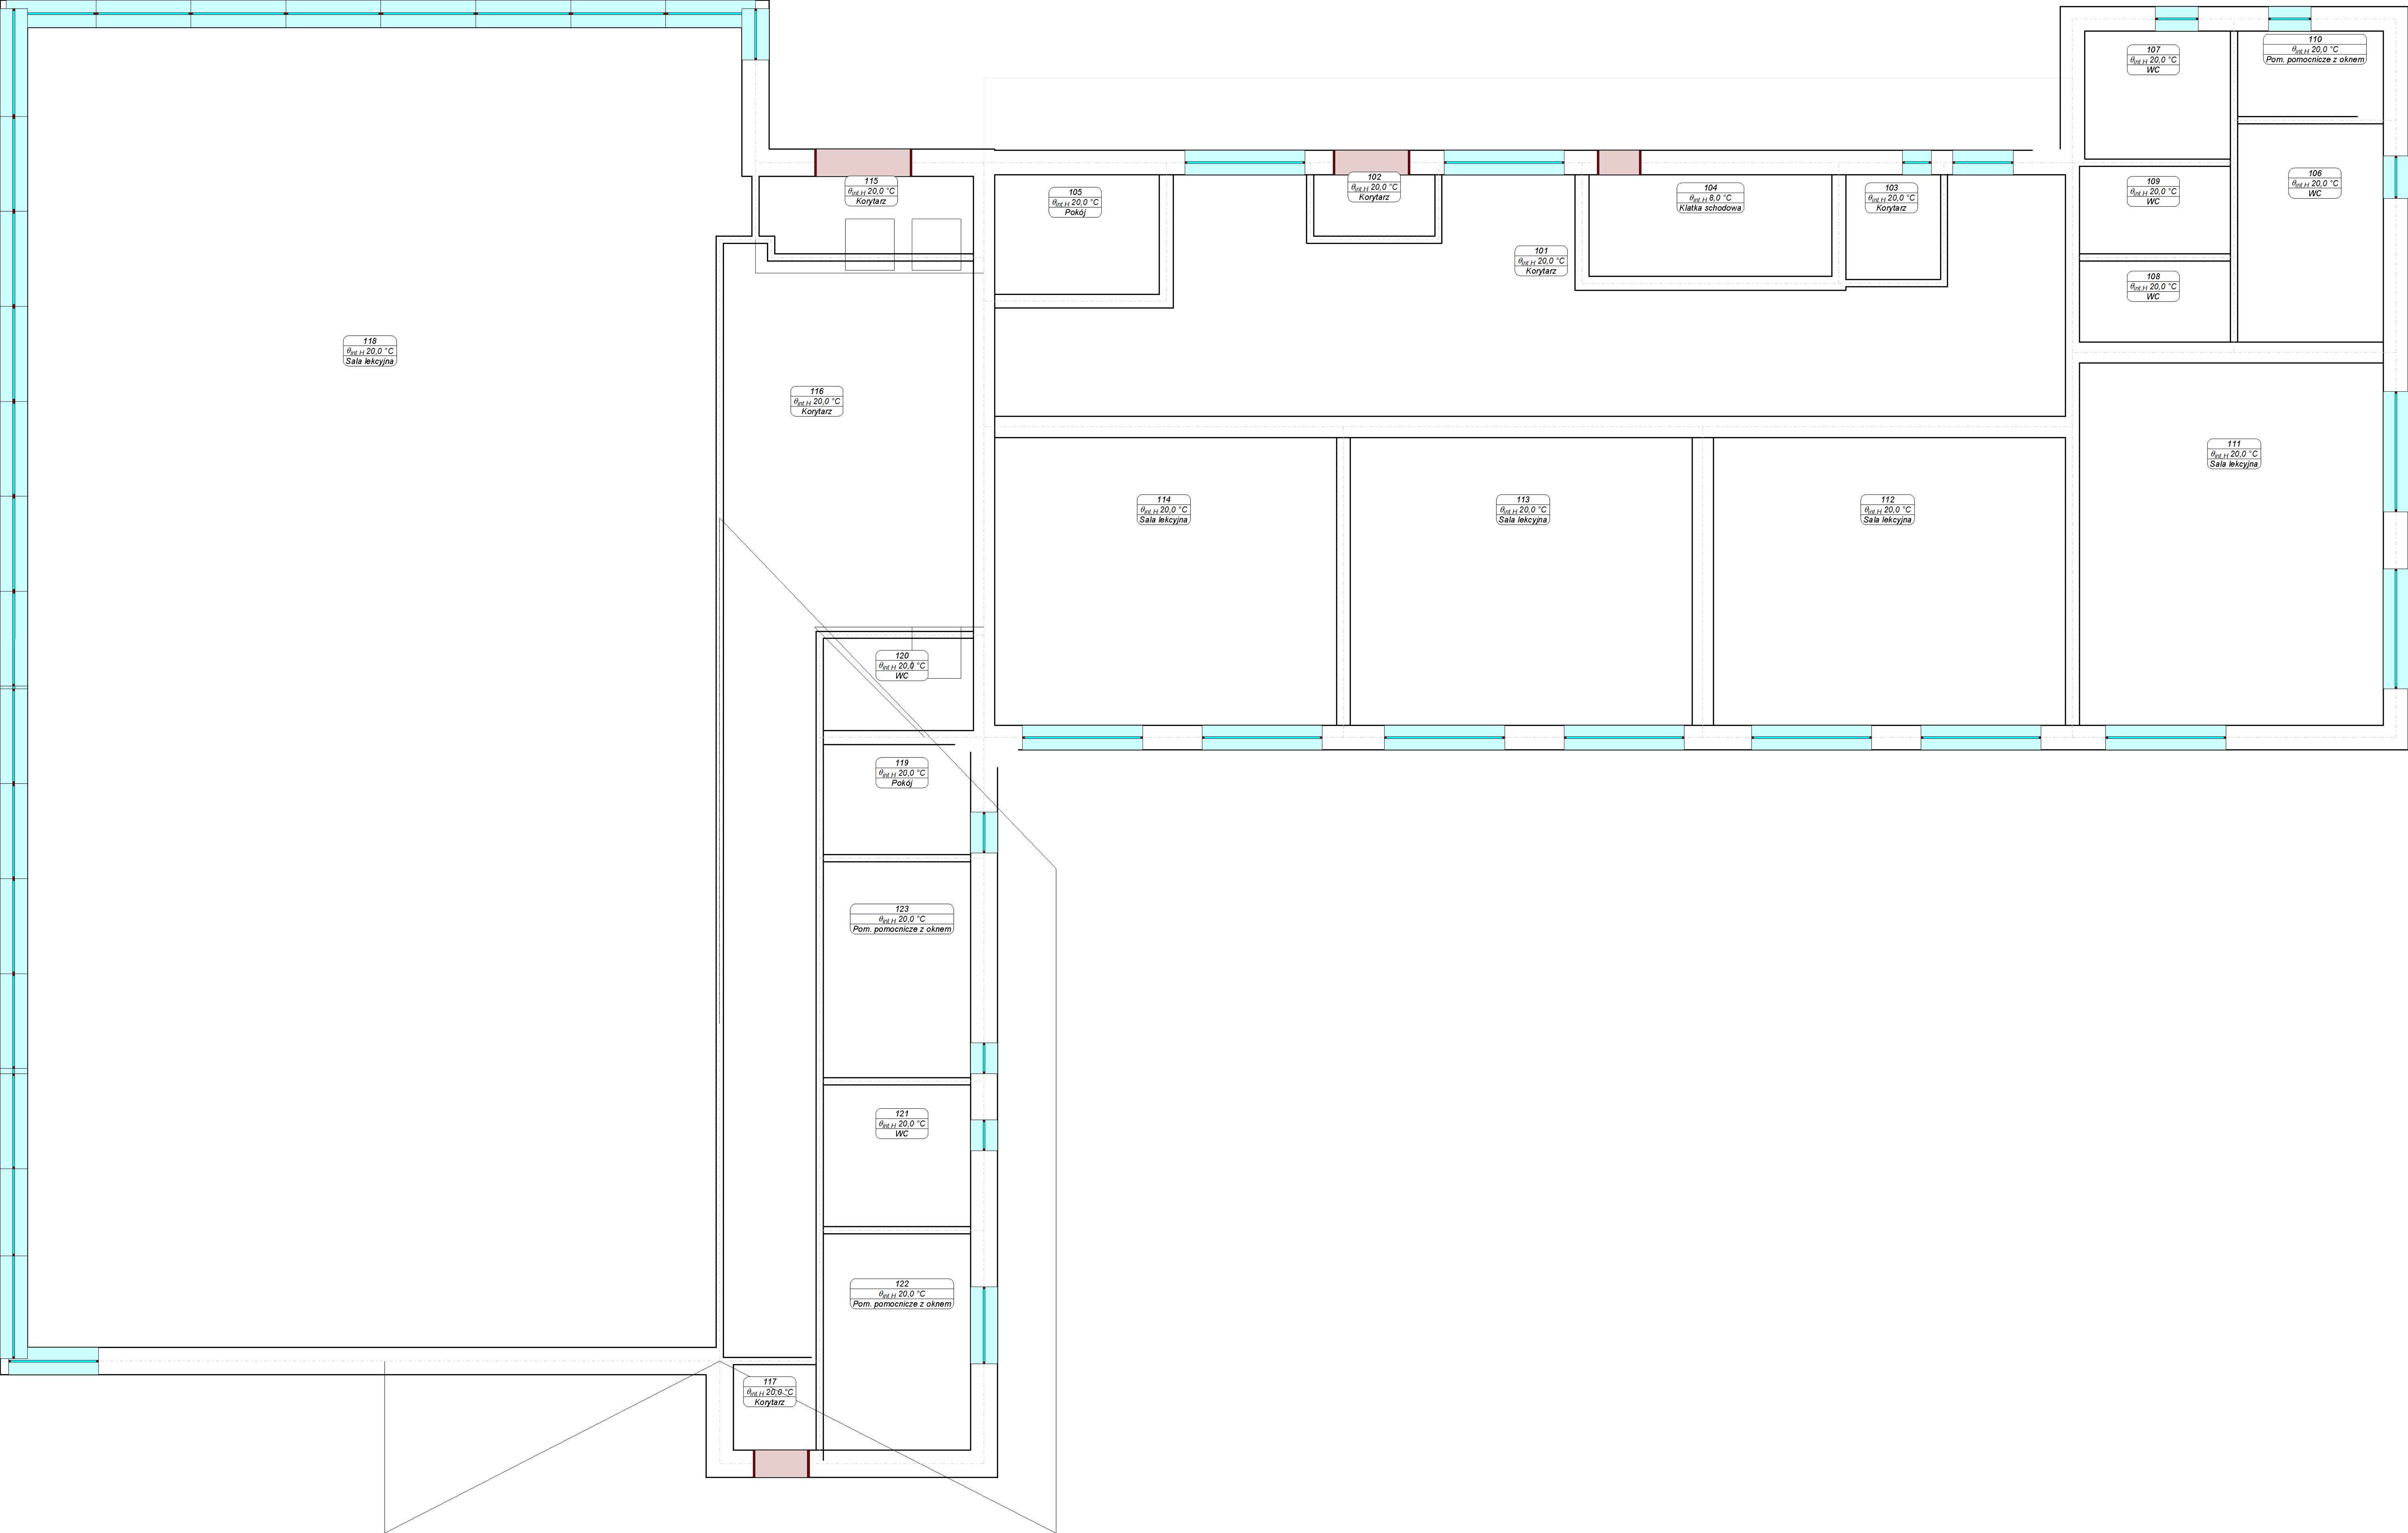

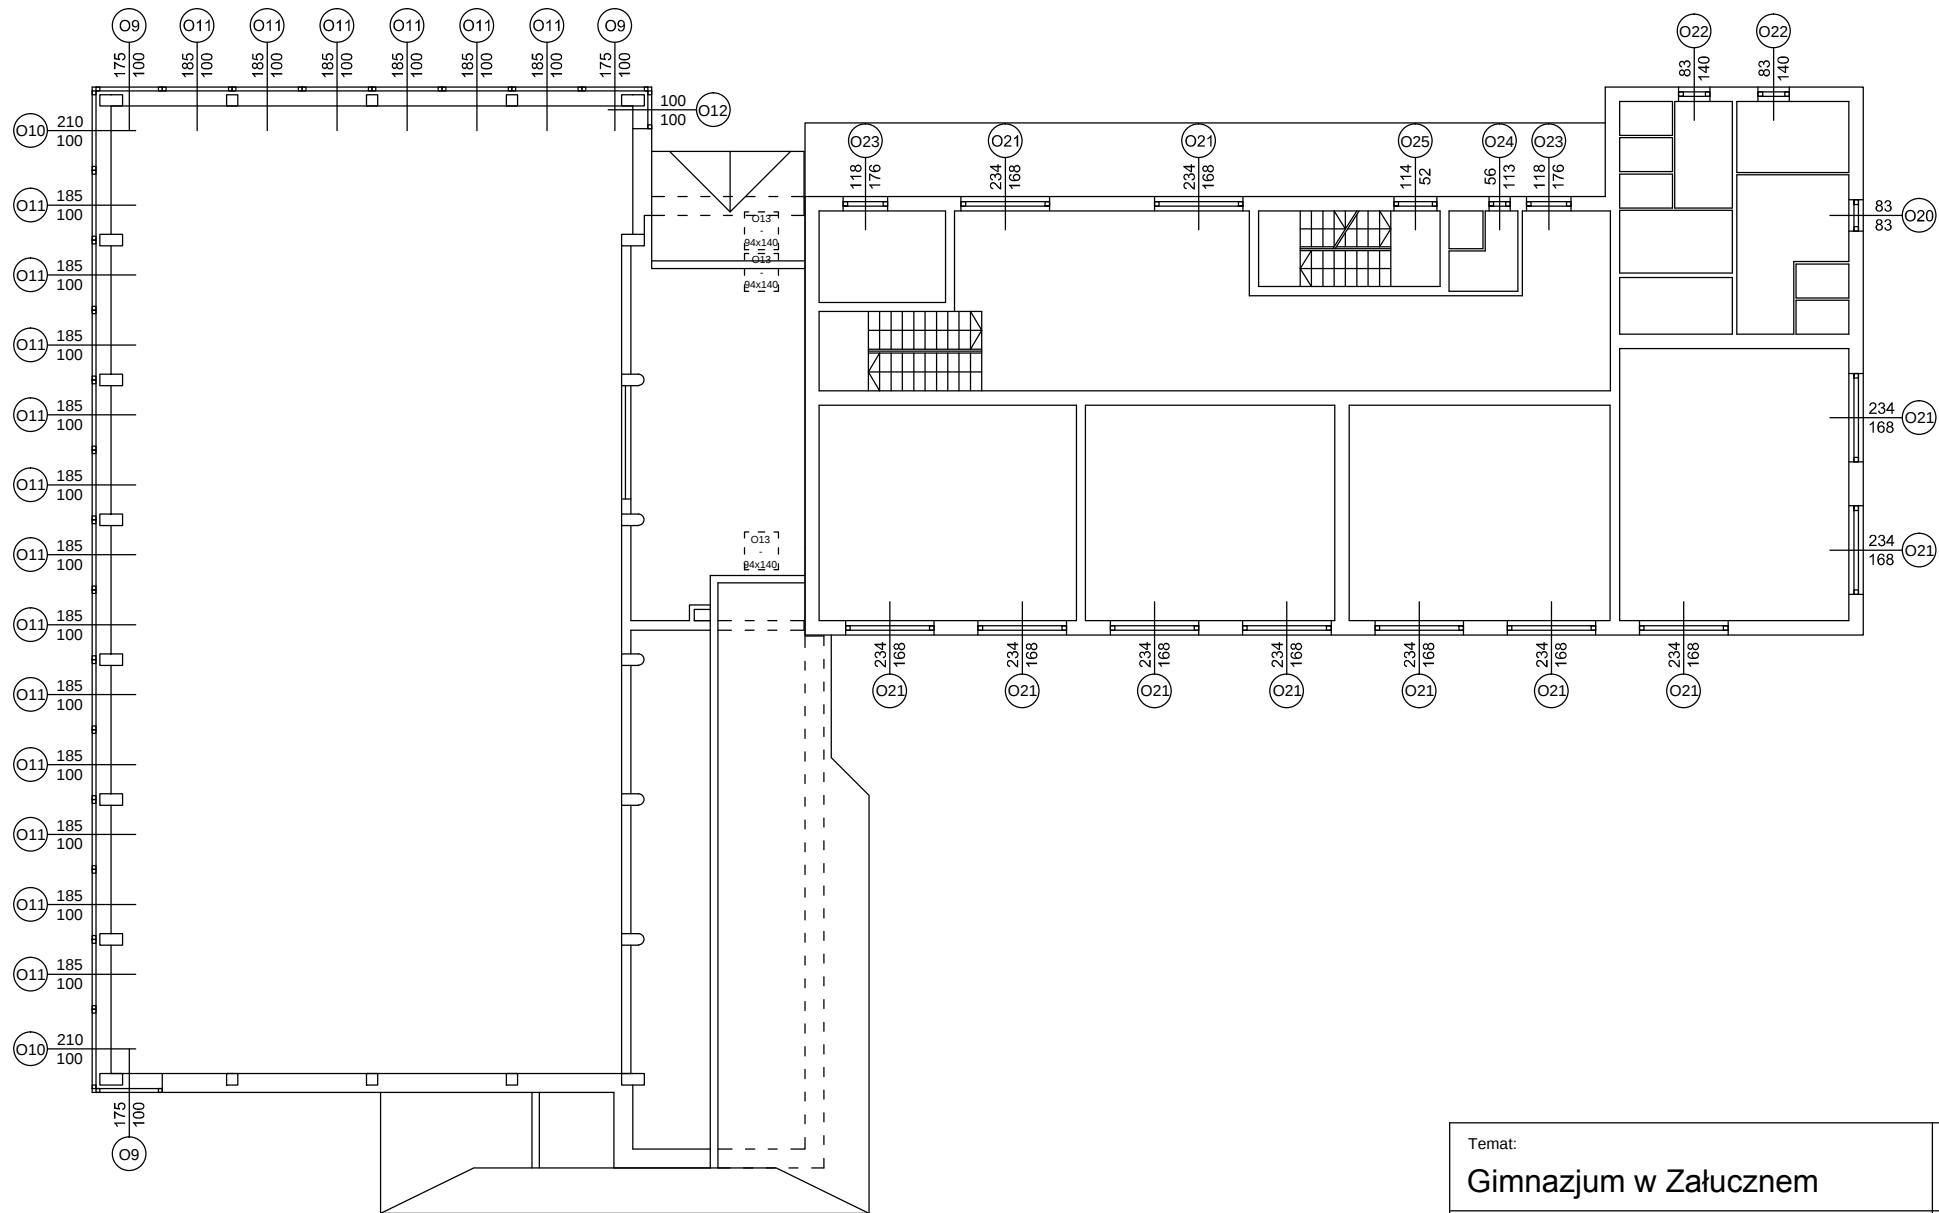

Temat:	Skala:
Gimnazjum w Załęcznem	1:200
Adres:	Nr rysunku:
Załączne 84a, 34-408 Odrowąż	03
Przedmiot rysunku:	
Rzut I piętra	

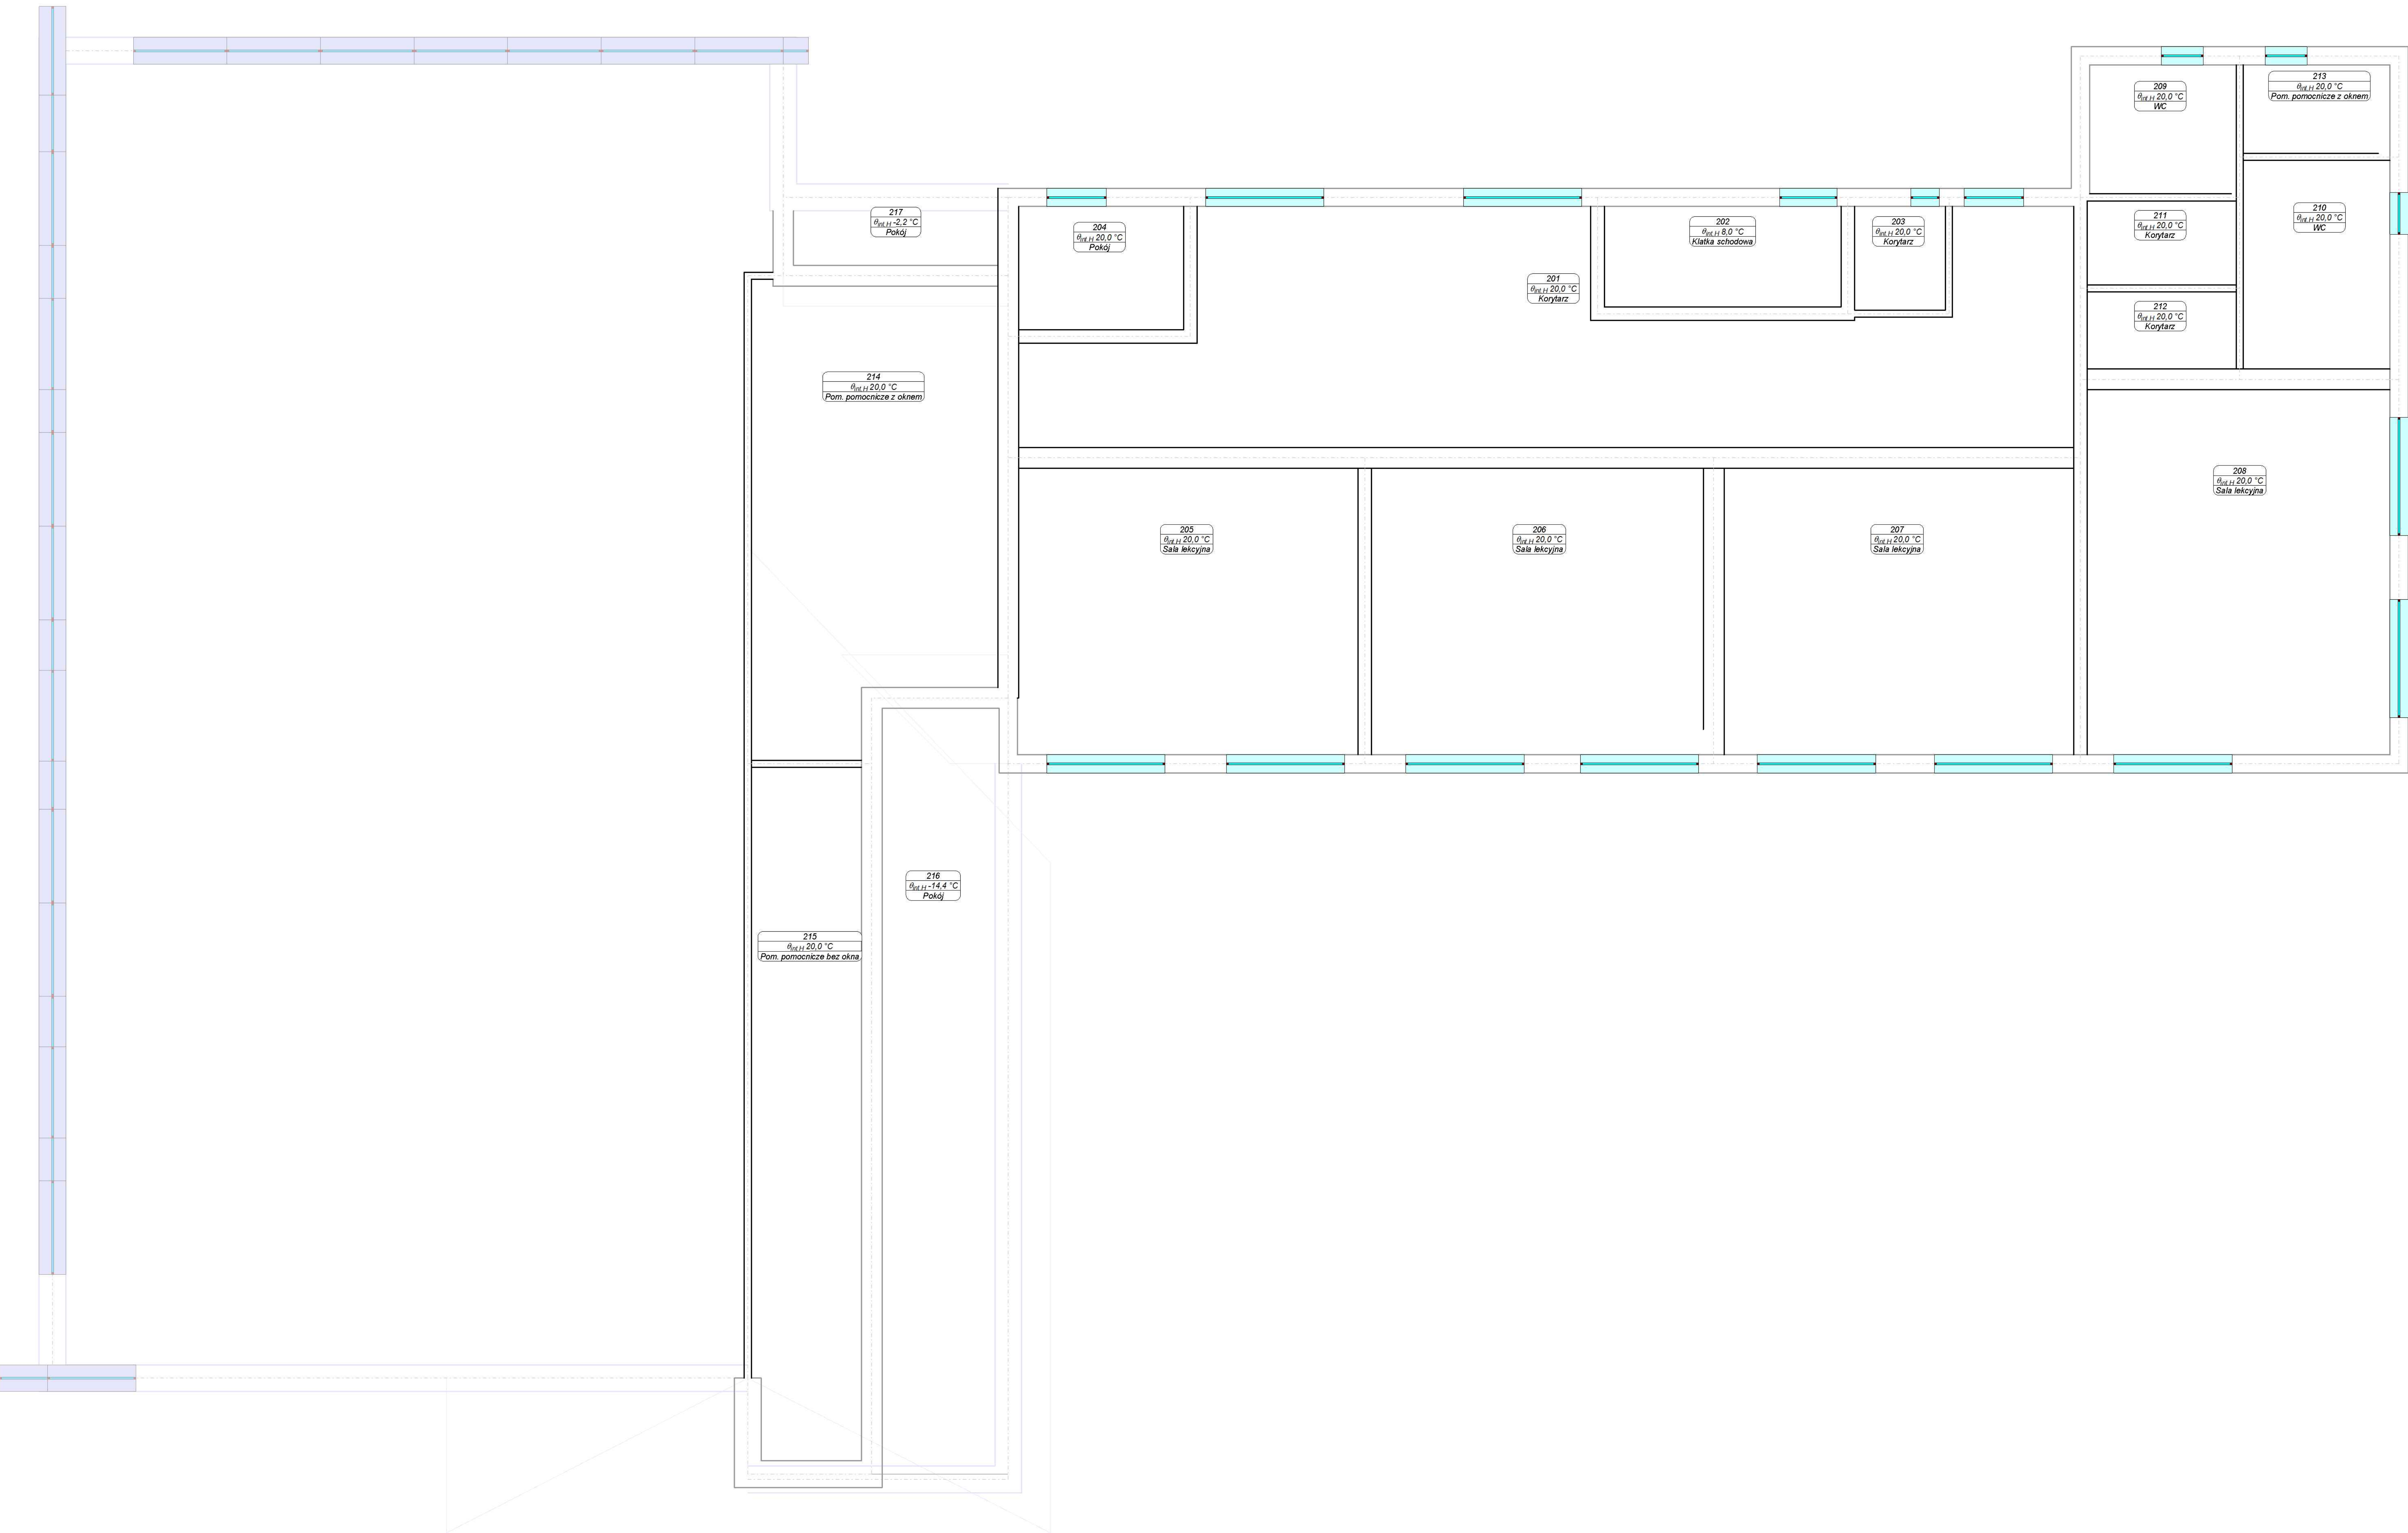

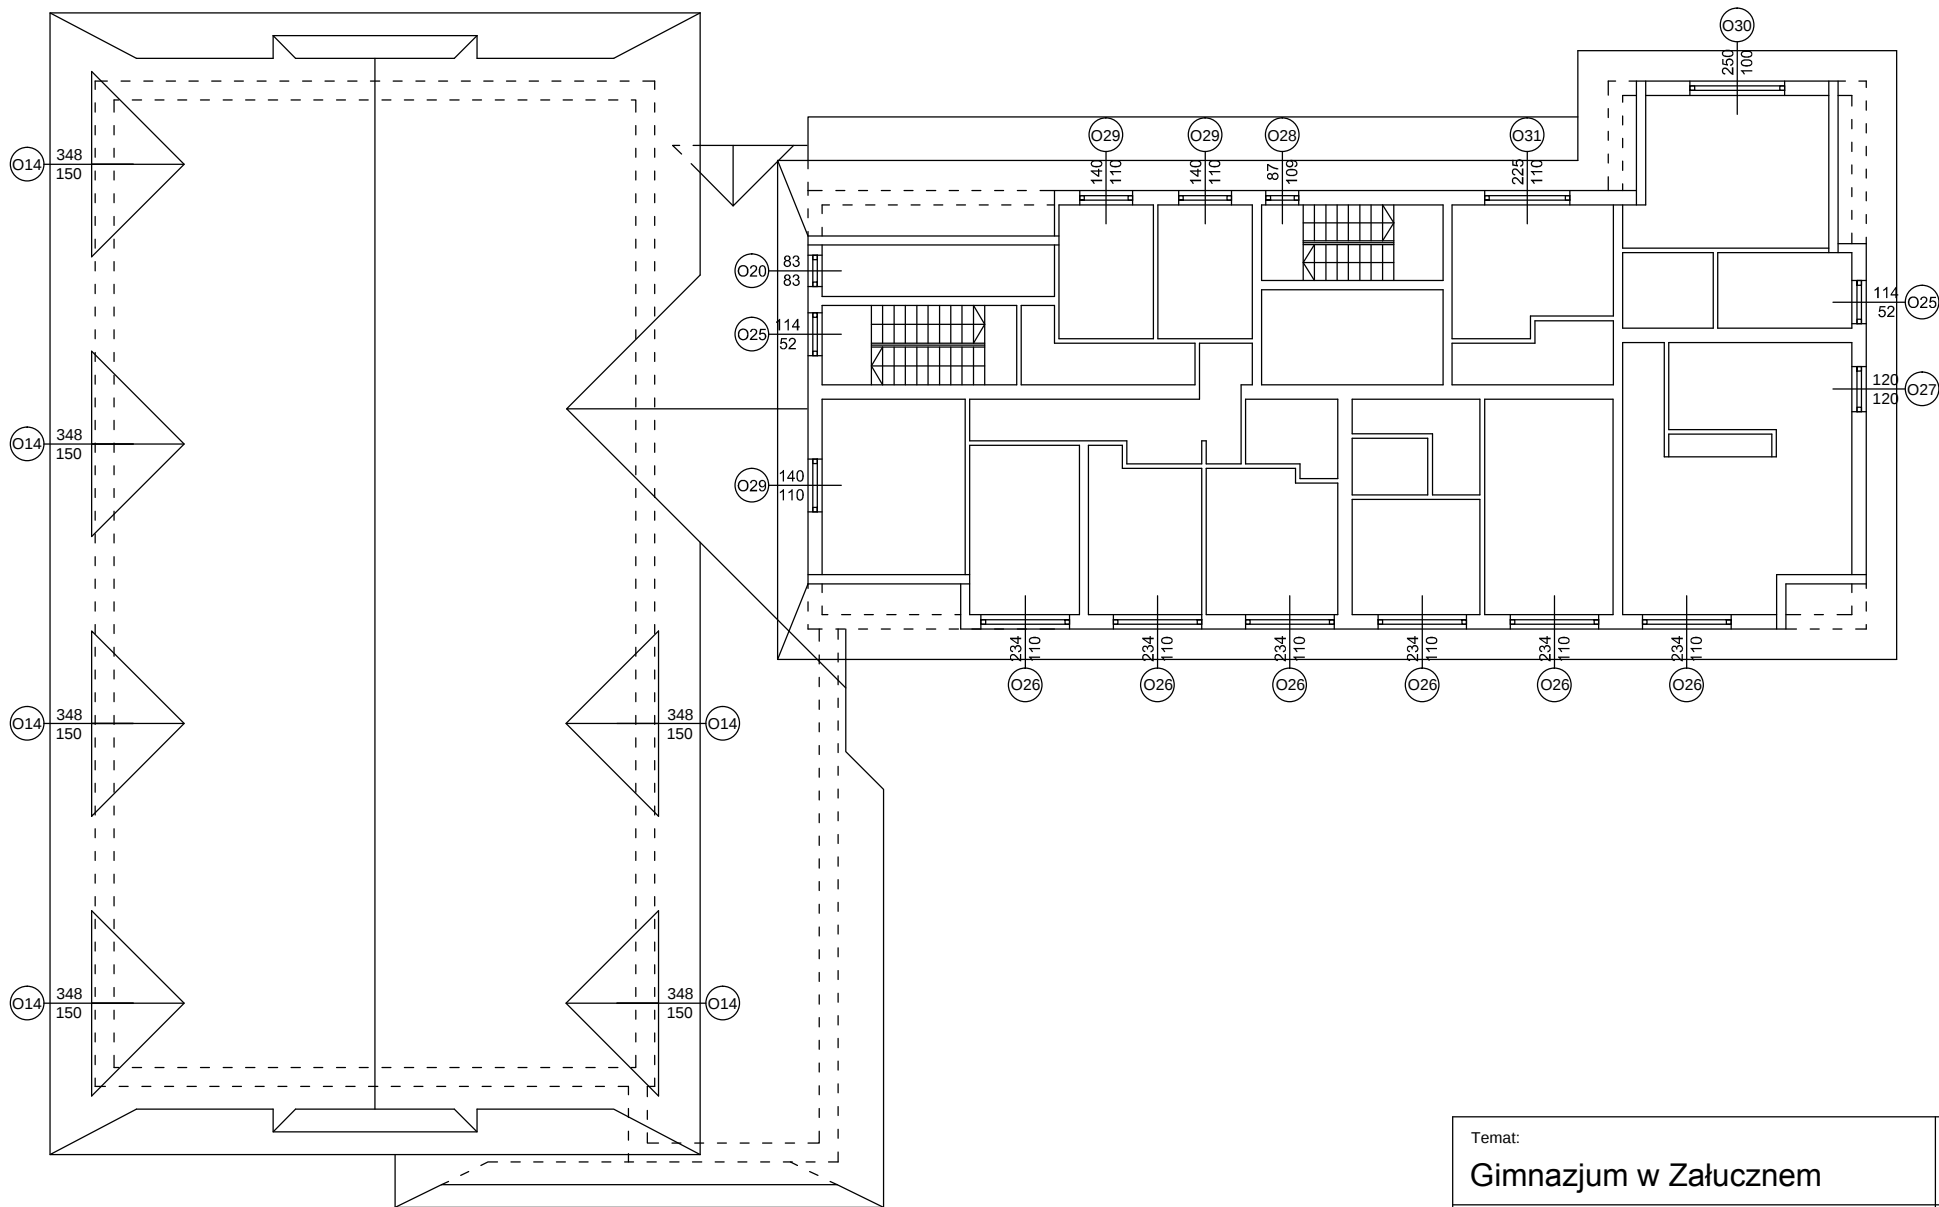

Temat:	Skala:
Gimnazjum w Załęcznem	1:200
Adres:	Nr rysunku:
Załączne 84a, 34-408 Odrowąż	04
Przedmiot rysunku:	
Rzut poddasza	

